
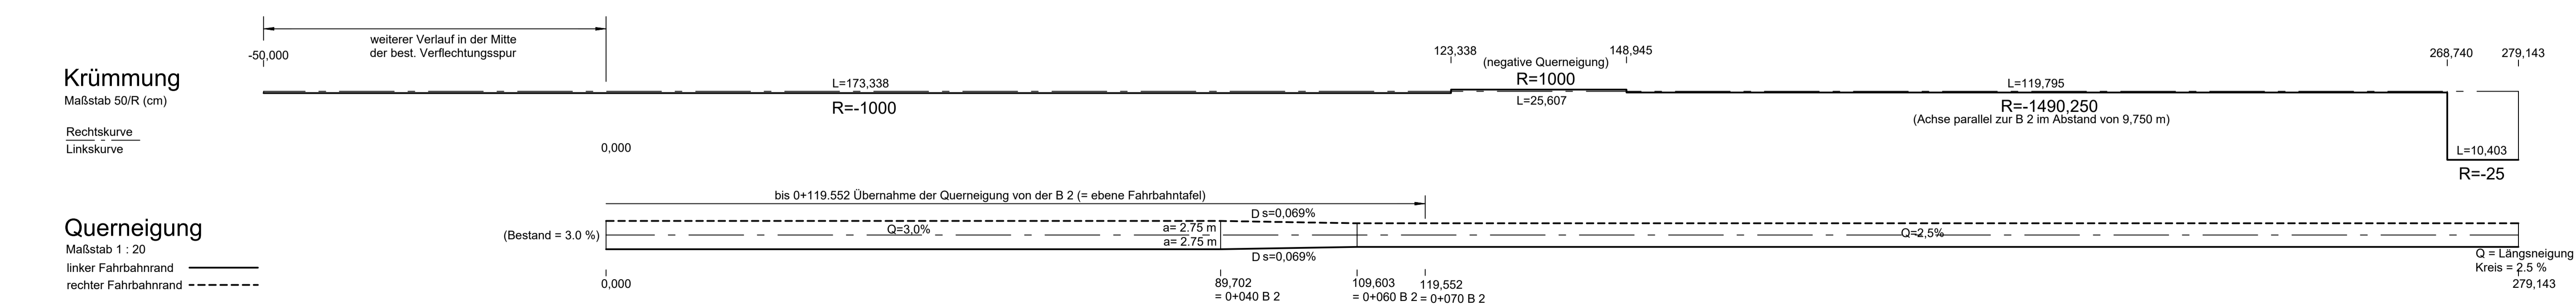


Station	Gradientenhöhe	Geländehöhe	Station	Gradientenhöhe	Geländehöhe	Station	Gradientenhöhe	Geländehöhe	Station	Gradientenhöhe	Geländehöhe

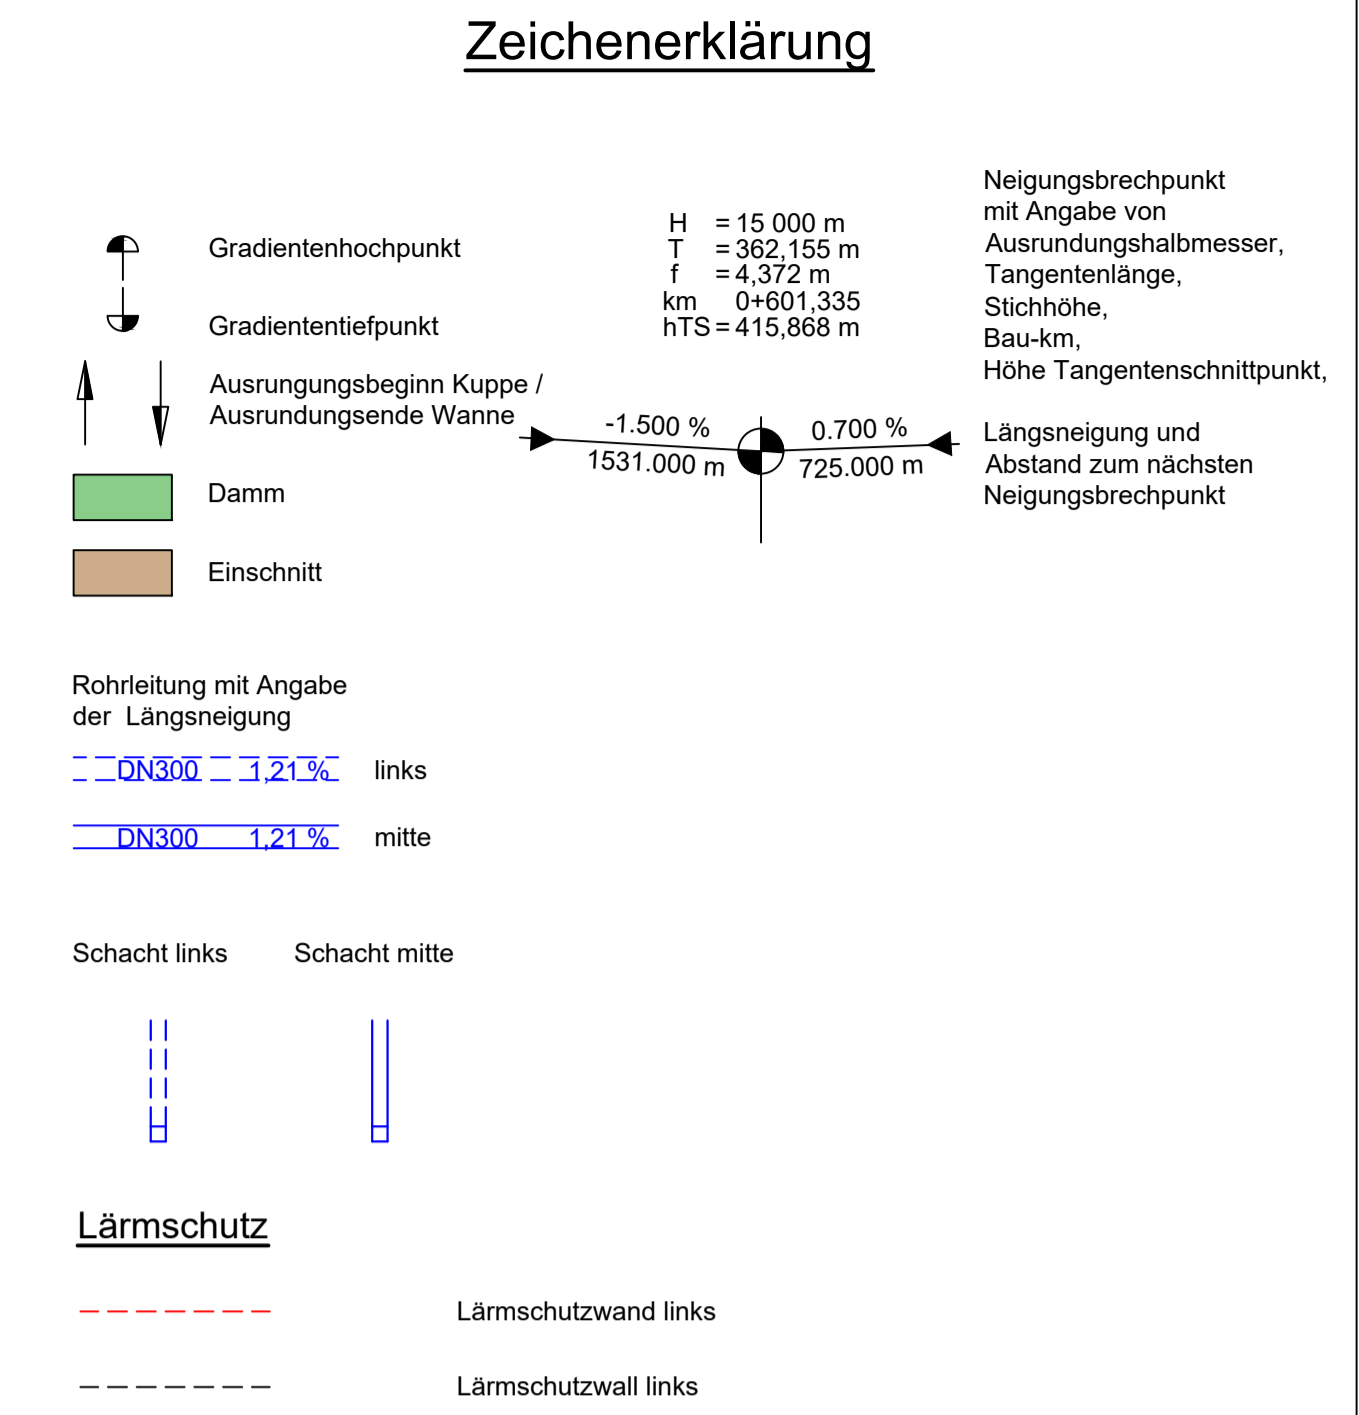

	80686 München Hansastraße 40 Tel.: 089/5799-0	Datum 03/2023	Zeichen TMH	
	bearbeitet: 03/2023 gezeichnet: 03/2023 geprüft: 03/2023 Projekt: 25060 Plan Nr.: FE_UL_6-6	Datum 03/2023	Zeichen TMH	Zeichen Pra
	Freistaat Bayern Staatliches Bauamt Ansbach Würzburger Landstraße 22 91522 Ansbach Tel. 0981 89000 Telefax: 0981 / 8905-2130 E-Mail: poststelle@stbaan.bayern.de	bearbeitet: gezeichnet: geprüft: PSp Nr.: Projekt: Datum:		
	01 02 03 Nr. Art der Änderung Datum Zeichen			

FESTSTELLUNGSENTWURF

Straßenbauverwaltung Freistaat Bayern
 Staatliches Bauamt Ansbach
 Straße / Abschn.-Nr. / Station B2_2330_0,013 - B2_2360_0,597
 PROJIS-NR.:

Unterlage/ Blatt-Nr.: 6.6
 Höhenplan
 Rampe 2
 Maßstab: 1:500/50

B2 Augsburg - Nürnberg
 Höhenfreier Umbau der Eichstätter
 Kreuzung in Weißenburg
 Bau-km 0-258 - Bau-km 0+857

aufgestellt:
 Staatliches Bauamt Ansbach,
 Ansbach, den 21.04.2023
 Schmidt, Ltd. Baudirektor