


Ausbildung des Planums am hochliegenden Straßenrand bei Dämmen und Einschnitten gemäß RAS - Ew 05 Ziff. 4.3.2

Ausbildung der Damm- und Einschnittsböschung

| | | |
|-------------------------------|-------------------------|----------------------|
| Böschungshöhe | $h \geq 2,00 \text{ m}$ | $h > 2,00 \text{ m}$ |
| Regelböschung | 1 : 1,5 | $b = 3,00 \text{ m}$ |
| Tangentenlänge der Ausrundung | $T = 3,00 \text{ m}$ | $T = 1,5 \times h$ |

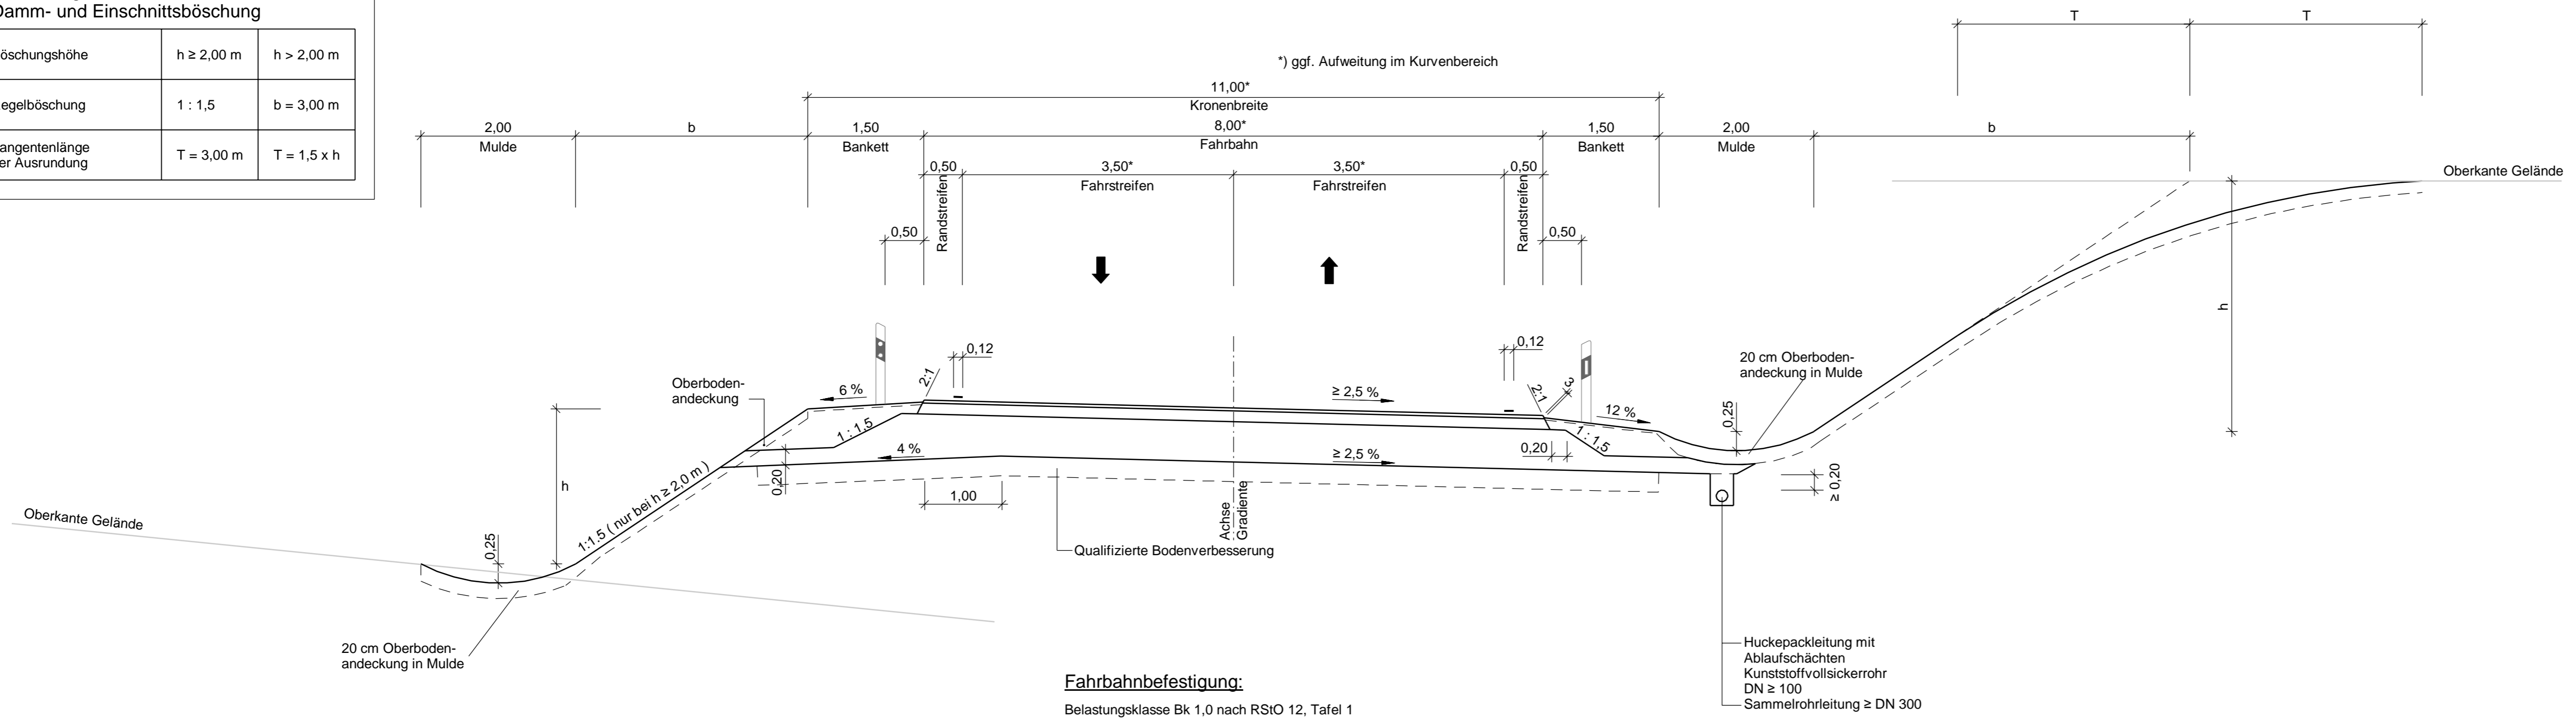

Fahrbahnbefestigung:
Belastungsklasse Bk 1,0 nach RStO 12, Tafel 1

| | | | | |
|--|--|---|-----------|----------|
| Staatliches Bauamt Ansbach Würzburger Landstraße 22 91522 Ansbach Tel.: 0981/8905-0, Fax: 0981/8905-1004, E-Mail: poststelle@stbaan.bayern.de | | bearbeitet: | 06 / 2019 | Fichtner |
| | | gezeichnet: | 06 / 2019 | Fichtner |
| | | geprüft: | 08 / 2019 | Ott |
| | | PSP Nr.: B51S.ABBA0026.00 Projekt: B0013_OU Merkendorf-05FE RQ_11_OA-West_50_FE.icd | | |

| | | | |
|-----|------------------|-------|---------|
| Nr. | Art der Änderung | Datum | Zeichen |
| | | | |

FESTSTELLUNGSENTWURF

| | |
|--|---|
| Straßenbauverwaltung Freistaat Bayern Staatliches Bauamt Ansbach Straße / Abschn.-Nr. / Station: B13_1020_0,994 bis B13_1040_1,600 PROJIS-Nr.: 09 039910 00 | Unterlage / Blatt-Nr.: 14 / 5 Straßenquerschnitt OA West (St 2220 neu) Maßstab: 1 : 50 |
|--|---|

B 13 Ansbach - Ingolstadt
Ortsumgebung Merkendorf
Bau-km 0+000 bis 2+570

aufgestellt:
Staatliches Bauamt Ansbach
Schmidt
Schmidt, Leitender Baudirektor
Ansbach, den 28.08.2019