


Längsschnitt Entwässerung  
stadteinwärts

← stadteinwärts

stadtauswärts →

307.0 m ü.NN

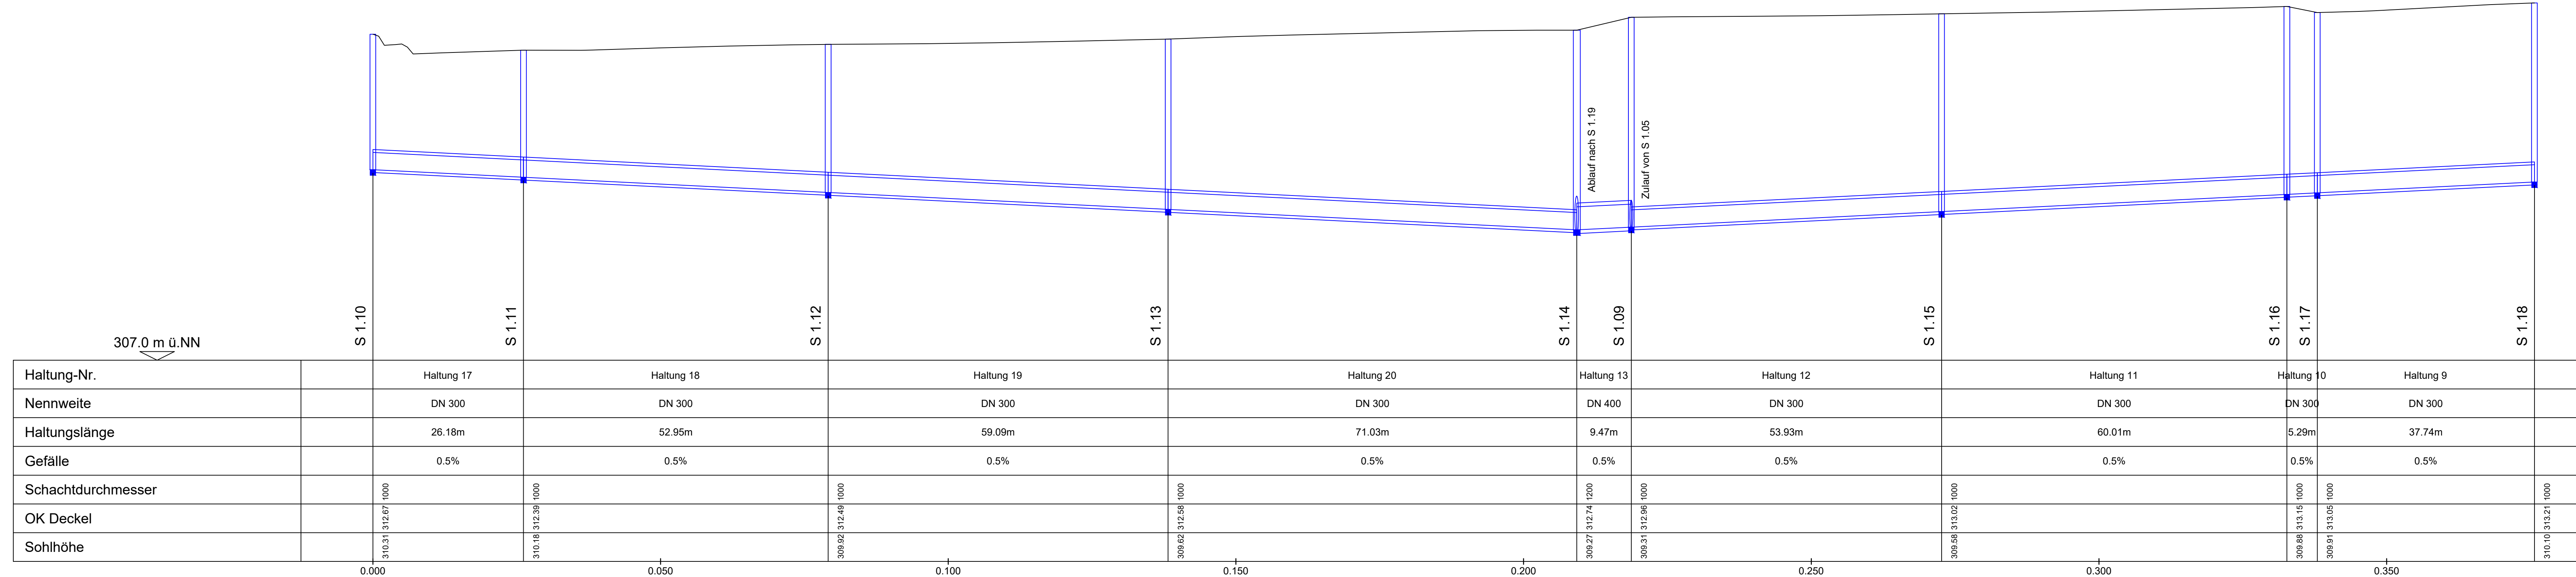

VERKEHRSPLANUNGSAMT



Feststellungsentwurf 6.5

Verkehrsplanungsamt Nürnberg, den 15.02.2019		OSTENDSTRASSE BA II Bereich zwischen Cheruskerstraße und der Lechnerstraße Längsschnitt Entwässerung stadteinwärts		
Unterschrift	gez. Wunder (4921)			
SÖR Nürnberg, den 15.02.2019		Maßstab: 1: 500		
Unterschrift	gez. Daume	BEAR.	DATUM	NAME
bearbeitet im Auftrag von VPL:		GEZ.	02/2019	Tobehn
Emch + Berger GmbH Ingenieure und Planer Nürnberg 90443 Nürnberg Am Pläner 33 Tel.: 0911 / 92634 - 0 http://www.emchundberger.de		GEPR.	02/2019	Prüßner
Nürnberg, den 15.02.2019		ART DER ÄNDERUNG		
Unterschrift		1		
gez. K. Prüßner		2		
		3		
		4		
		5		