


P:\2016\16-001\03_planung\13_Abgabe\Feststellungsentwurf\Teil B - Planteil\10_Grunderwerb\10_1_008_Grunderwerbsplan.pdf
P:\2016\16-001\03_planung\05_CAD\Loge\200109_GE.dwg

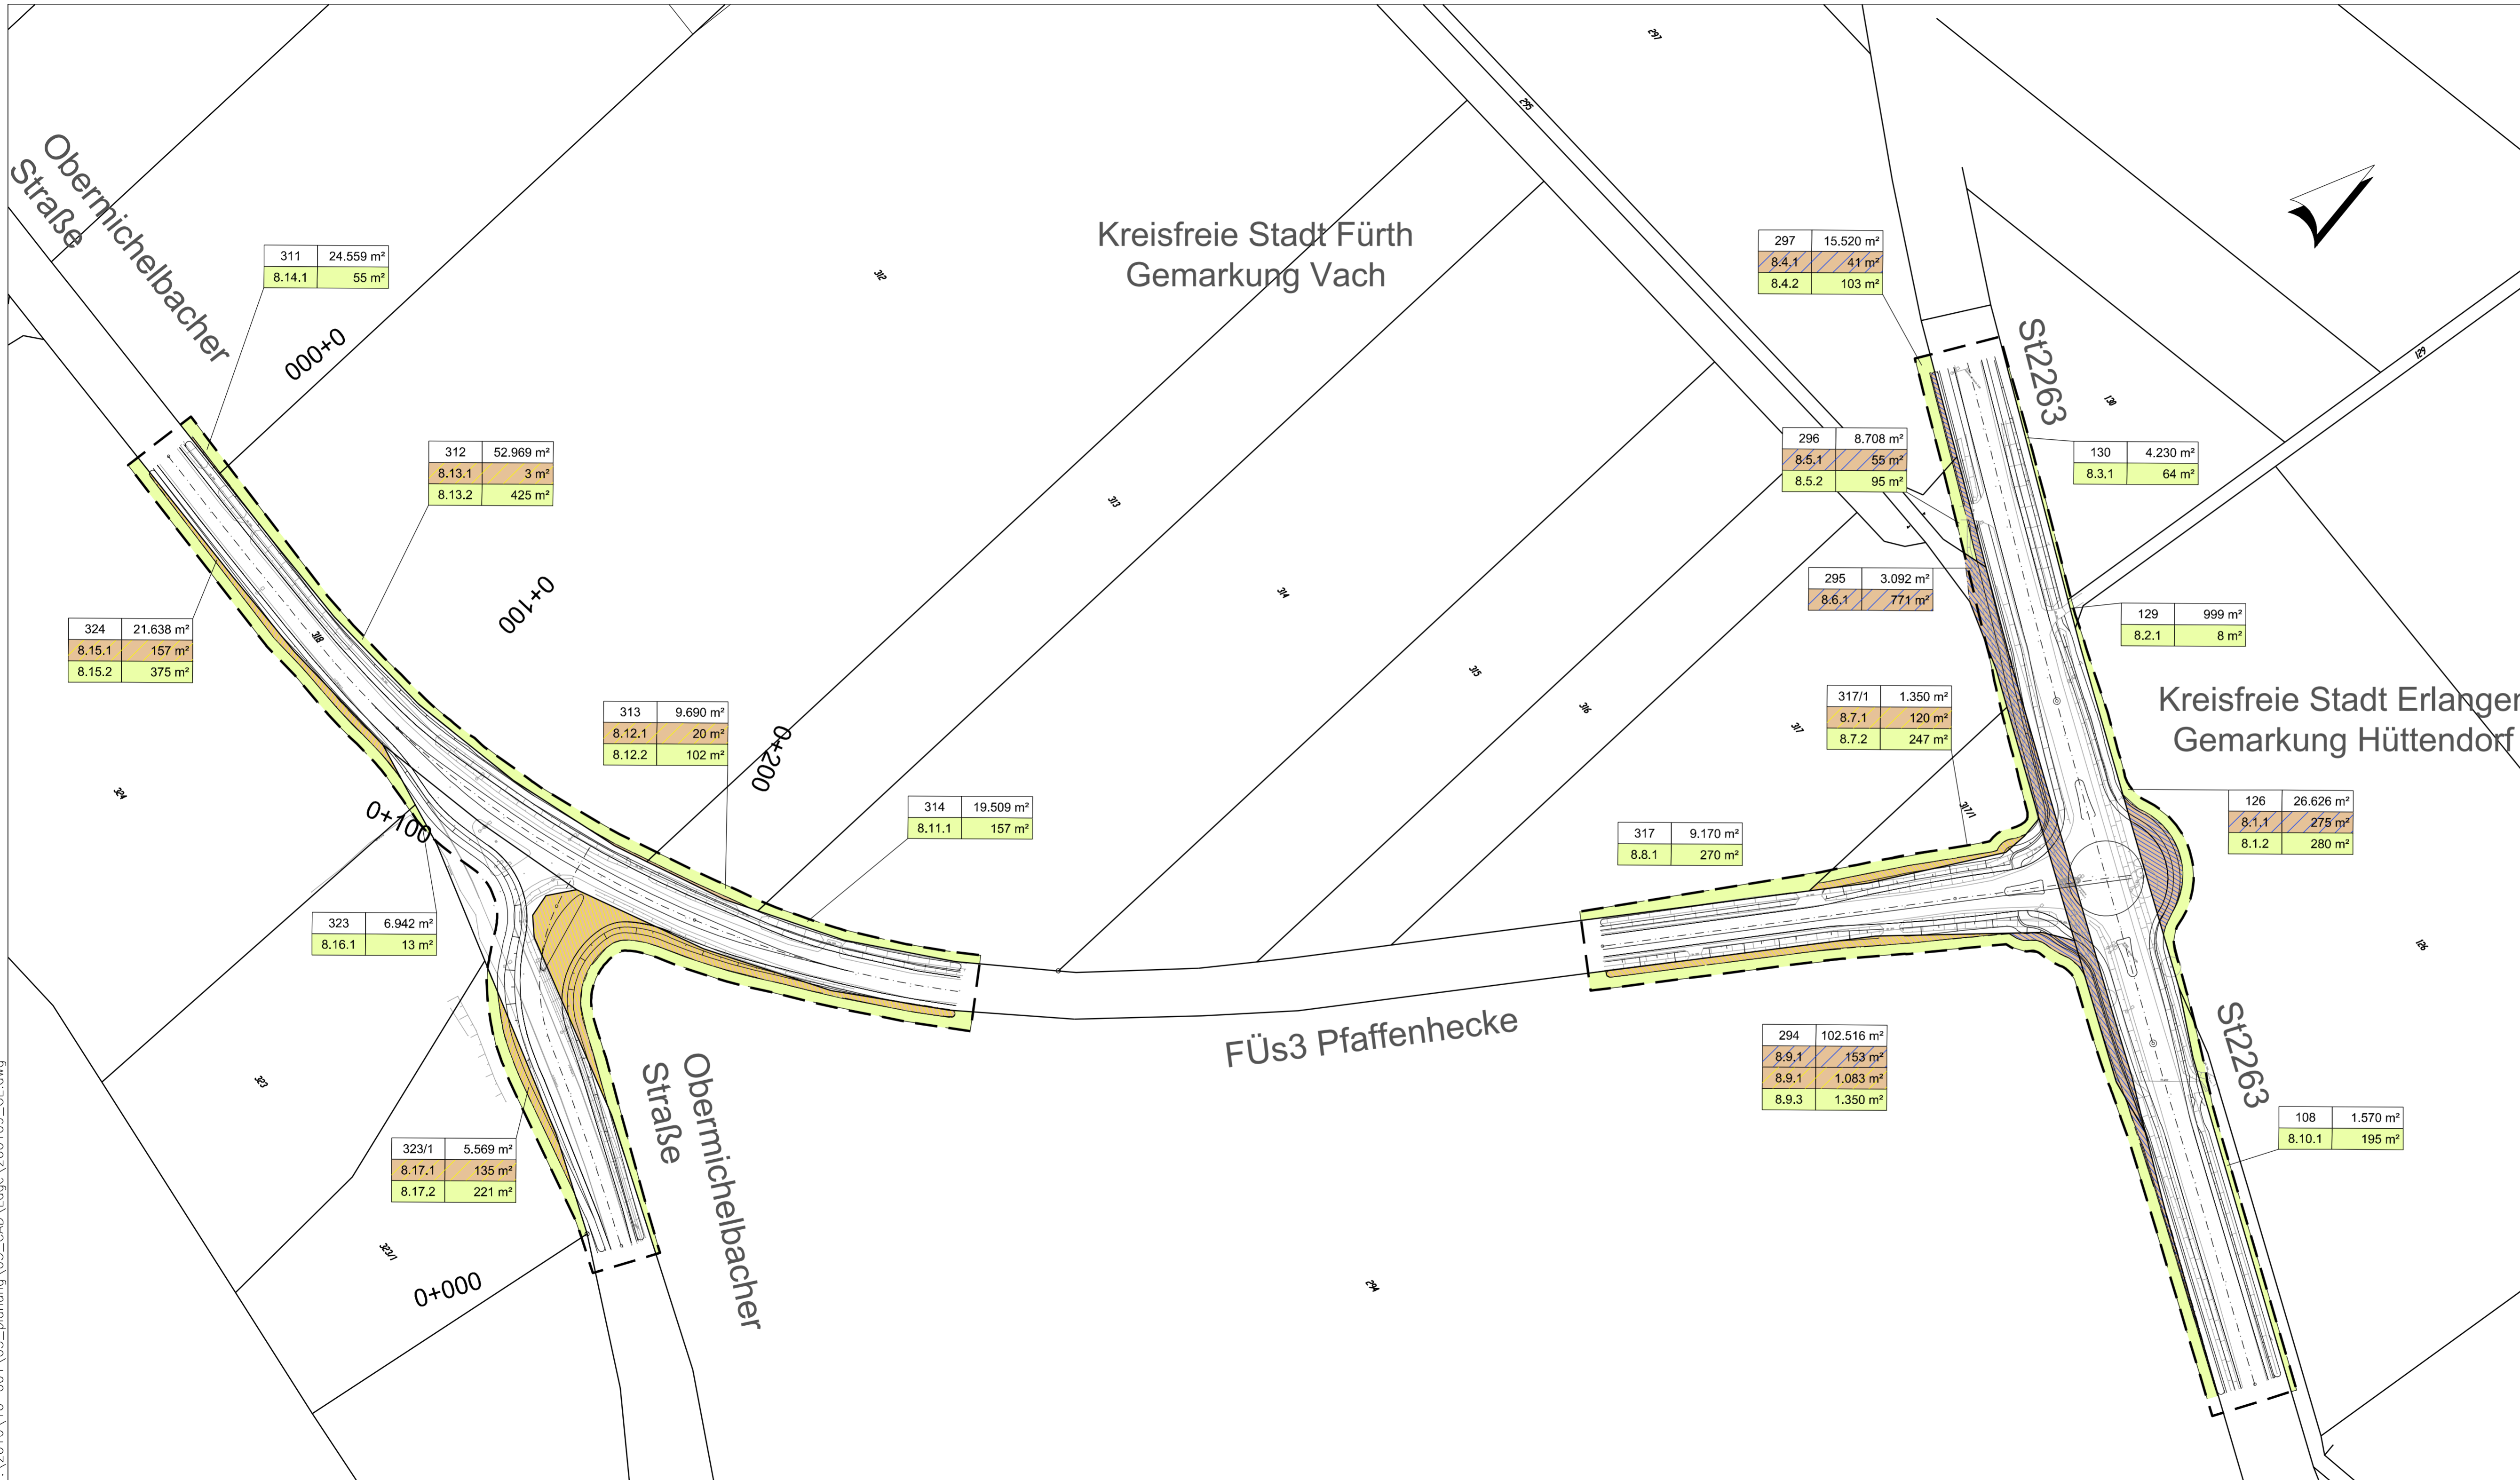

Zeichenerklärung:

Grunderwerb

- zu erwerbende Fläche
- vorübergehend in Anspruch zu nehmende Fläche
- dauernd zu belastende Fläche
- für Dritte:
- Freistaat Bayern
- Stadt Erlangen
- Stadt Fürth

613 57 210 m² Flurstück / Größe des Flurstückes

2.34.1 345 m² lfd. Nr. im Grunderwerbsverzeichnis / Größe der Teilfläche
2 Nr. des Grunderwerbsplanes
34 lfd. Nr. des betroffenen Flurstückes
1 Teilfläche eines Flurstückes

Gemarkungsgrenze

Flurstücksgrenze

681/3 Flurstücksnummer

1 2 3 4 5 6 7 8 9 10 11

Planverfasser: **GRASSL BERATENDE INGENIEURE BAUWESEN** Ingenieurbüro Grassl GmbH
Machtlfinger Straße 5
81379 München
Tel.: 089/410737-700, Fax: 089/410737-800,
Email: muenchen@grassl-ing.de

Datum: 15.01.2020
Zeichen: Ra

bearbeitet: 15.01.2020
gezeichnet: 15.01.2020

geprüft: München, den 25.01.2020
F. Müller
(Dipl.-Ing. Univ. Florian Müller)

Stadt Herzogenaurach, Tiefbauamt
Marktpl. 11, 91074 Herzogenaurach

Datum: 25.01.2020
Zeichen:

Staatliches Bauamt Nürnberg
Zeilhof 6, 90443 Nürnberg

Datum: 25.01.2020
Zeichen:

Nr.	Art der Änderung	Datum	Zeichen

FESTSTELLUNGSENTWURF

Vorhabensträger: **herzo** Stadt Herzogenaurach
Marktplatz 11
91074 Herzogenaurach
Tel.: 09132/901-0, Fax: 09132/901-119
Email: rathaus@herzogenaurach.de
Straße / Abschn.-Nr. / Station: St2263_430_0,000 bis St2263_460_0,945

Unterlage / Blatt-Nr.: 10 / 8
Grunderwerbsplan

PROJIS-Nr.: Maßstab: 1 : 1000

Neubau der Ortsumfahrung Niederndorf - Neuses

Gemeindliche Baulast GVS Bau-km 0+000 bis Bau-km 3+526
Gemeindliche Sonderbaulast St2263 Bau-km 3+526 bis Bau-km 5+100

aufgestellt:
Stadt Herzogenaurach

German Hacker
Dr. German Hacker, 1. Bürgermeister
Herzogenaurach, 01.07.2020