

Zeichenerklärung

In Betrieb

- Bundesautobahn
- Bundesstraße
- Staatsstraße
- Staatsstraße in Gemeindebaulast
- Kreisstraße
- Gemeindeverbindungsstraße
- Ortsstraße

zu widmende Straßen


- Staatsstraße
- Gemeindeverbindungsstraße

Abstufungen

- Staatsstraße zur Kreisstraße
- Staatsstraße zur Gemeindeverbindungsstraße
- Staatsstraße zur Ortsstraße
- Kreisstraße zur Gemeindeverbindungsstraße
- Kreisstraße zur Ortsstraße

Sonstiges

- Landkreisgrenze
- Gemeindegrenze
- Anschlussstellename und -nummer

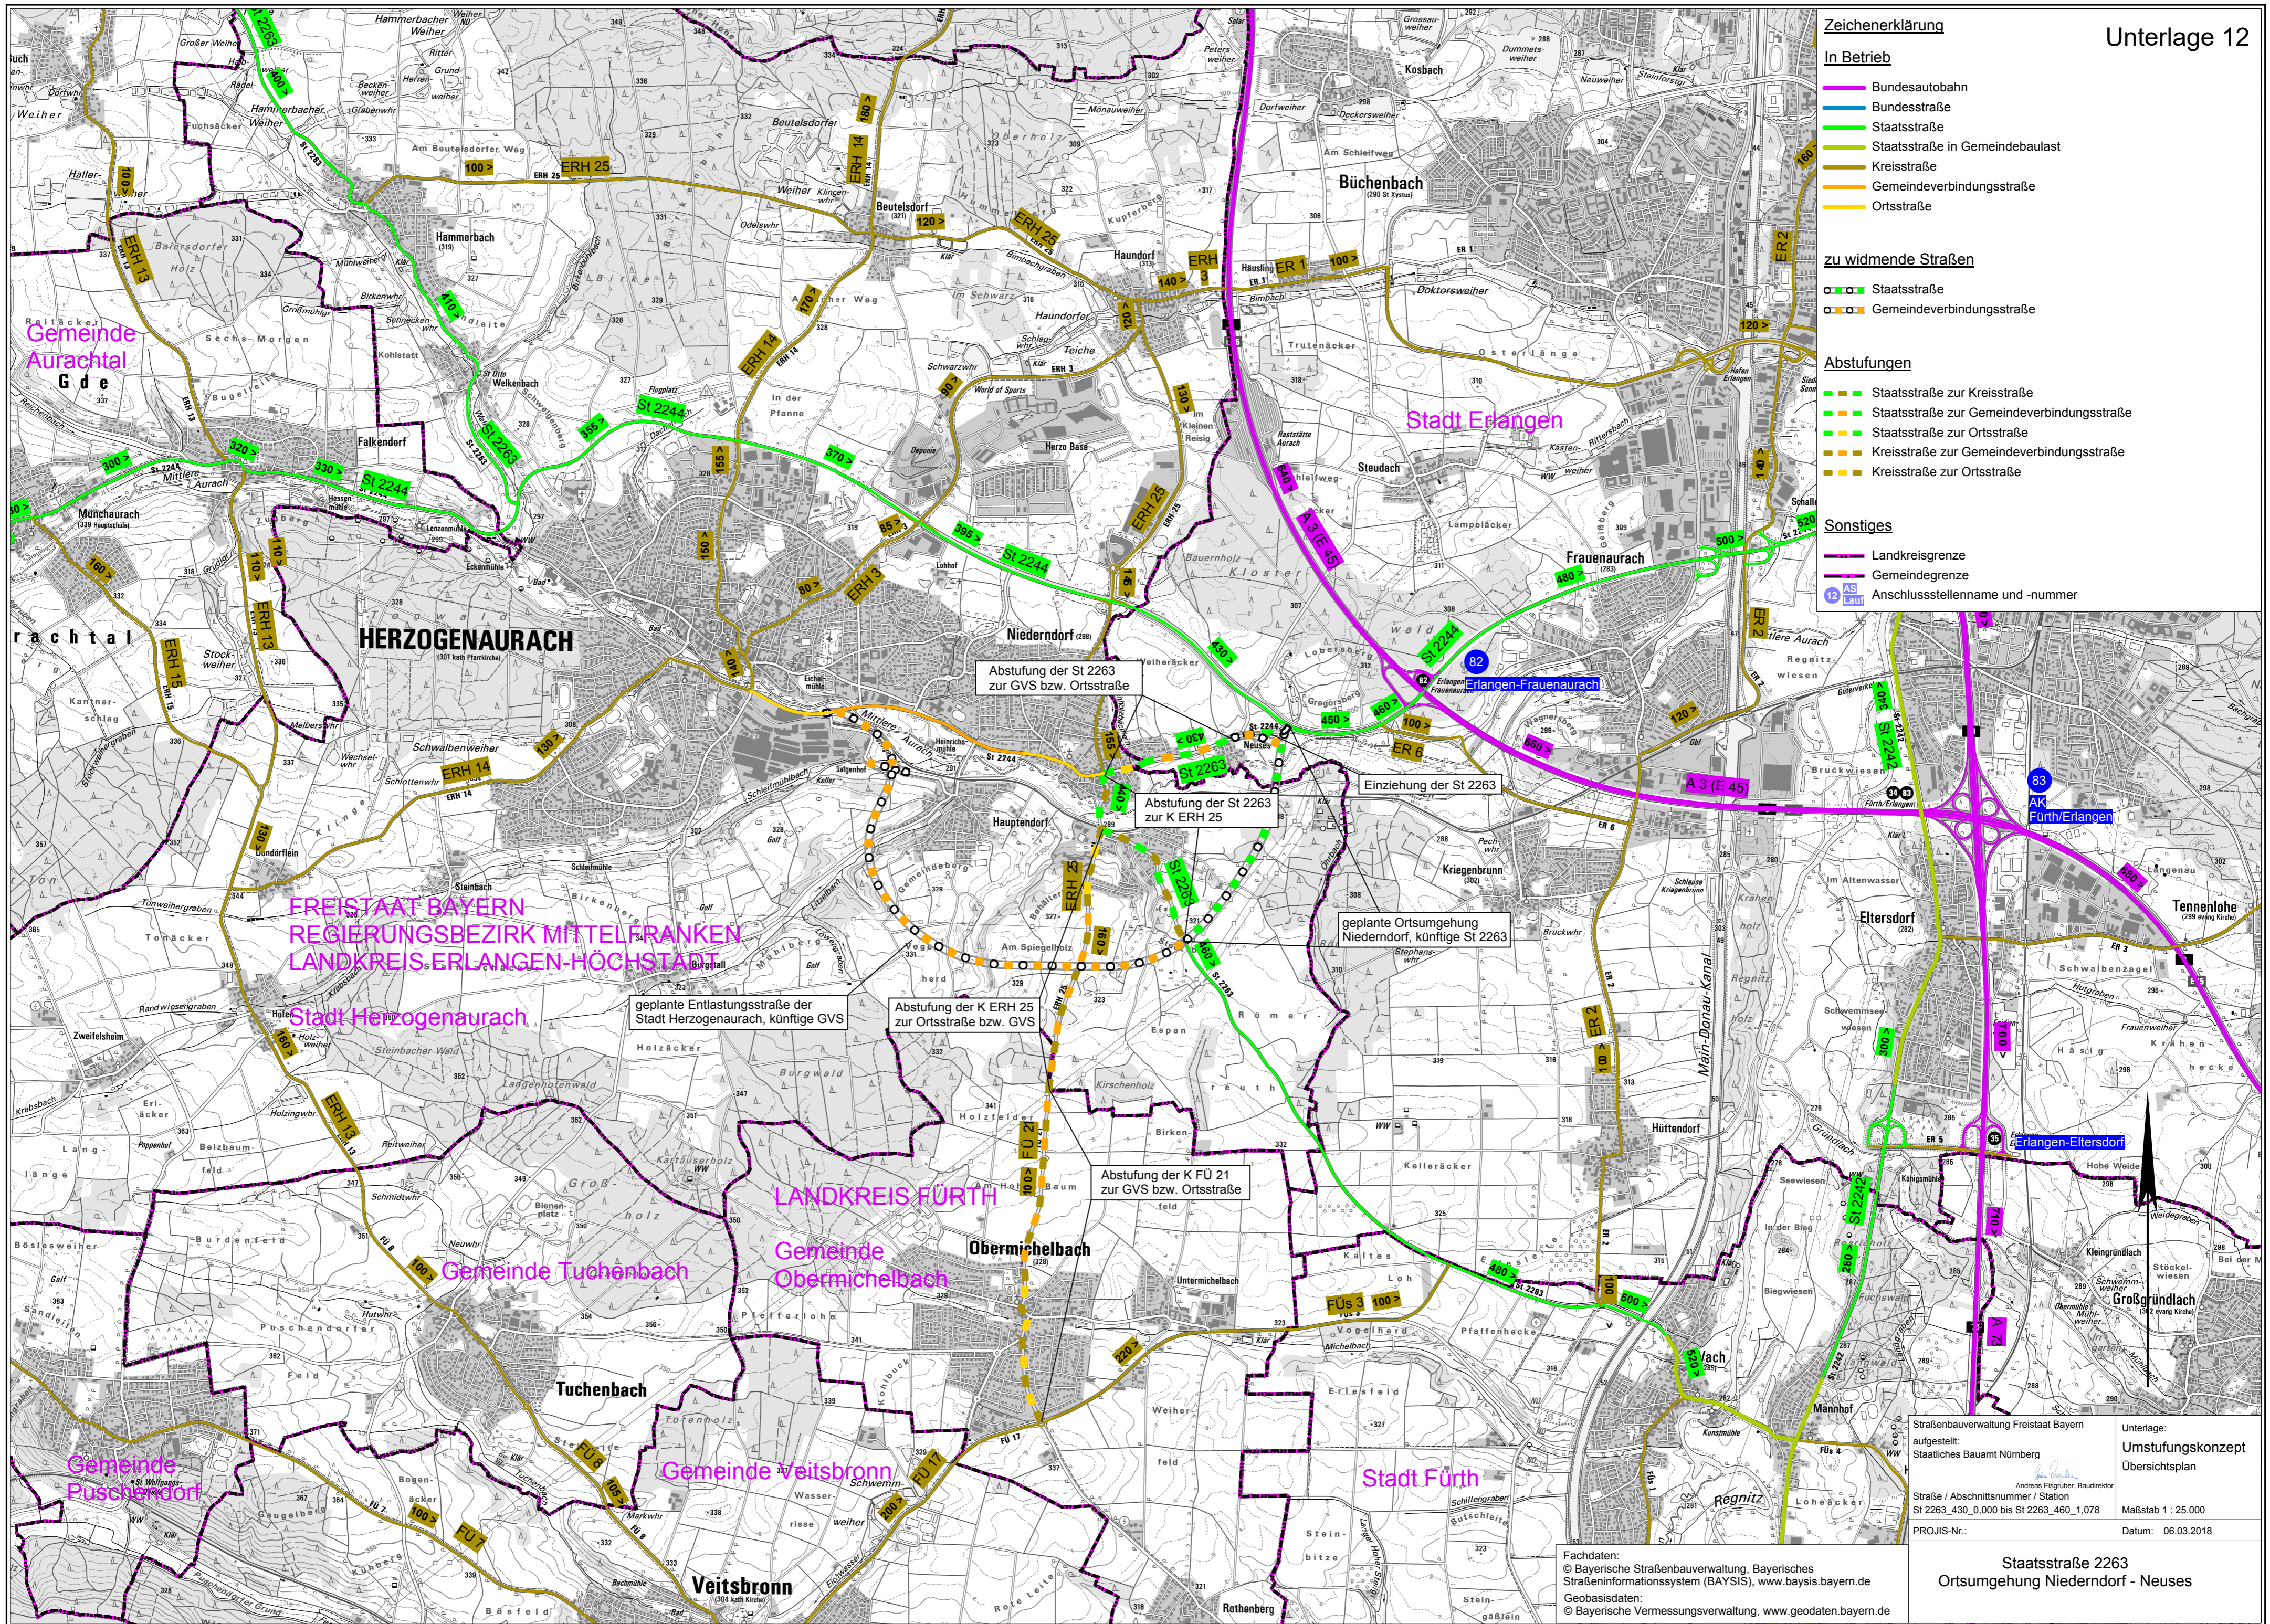

FREISTAAT BAYERN
REGIERUNGSBEZIRK MITTELFRANKEN
LANDKREIS ERLANGEN-HÖCHSTADT

Stadt Herzogenaurach

LANDKREIS FÜRTH

Gemeinde Obermichelbach

Gemeinde Tuchenbach

Gemeinde Puschnandorf

Gemeinde Veitsbronn

Stadt Fürth

Strassenbauverwaltung Freistaat Bayern
aufgestellt:
Staatliches Bauamt Nürnberg
Andreas Esinger, Baudirektor
Straße / Abschnittsnummer / Station
St 2263_430_0,000 bis St 2263_460_1,078
PROJIS-Nr.:
Datum: 06.03.2018

Unterlage:
Umstufungskonzept
Übersichtsplan
Maßstab 1 : 25.000
Datei: St 2263_430_0,000 bis St 2263_460_1,078

Fachdaten:
© Bayerische Straßenbauverwaltung, Bayerisches
Straßeninformationssystem (BAYSIS), www.baysis.bayern.de
Geobasisdaten:
© Bayerische Vermessungsverwaltung, www.geodaten.bayern.de

Staatsstraße 2263
Ortsumgehung Niederndorf - Neuses