


Querprofil A-A  
km 0+290.00

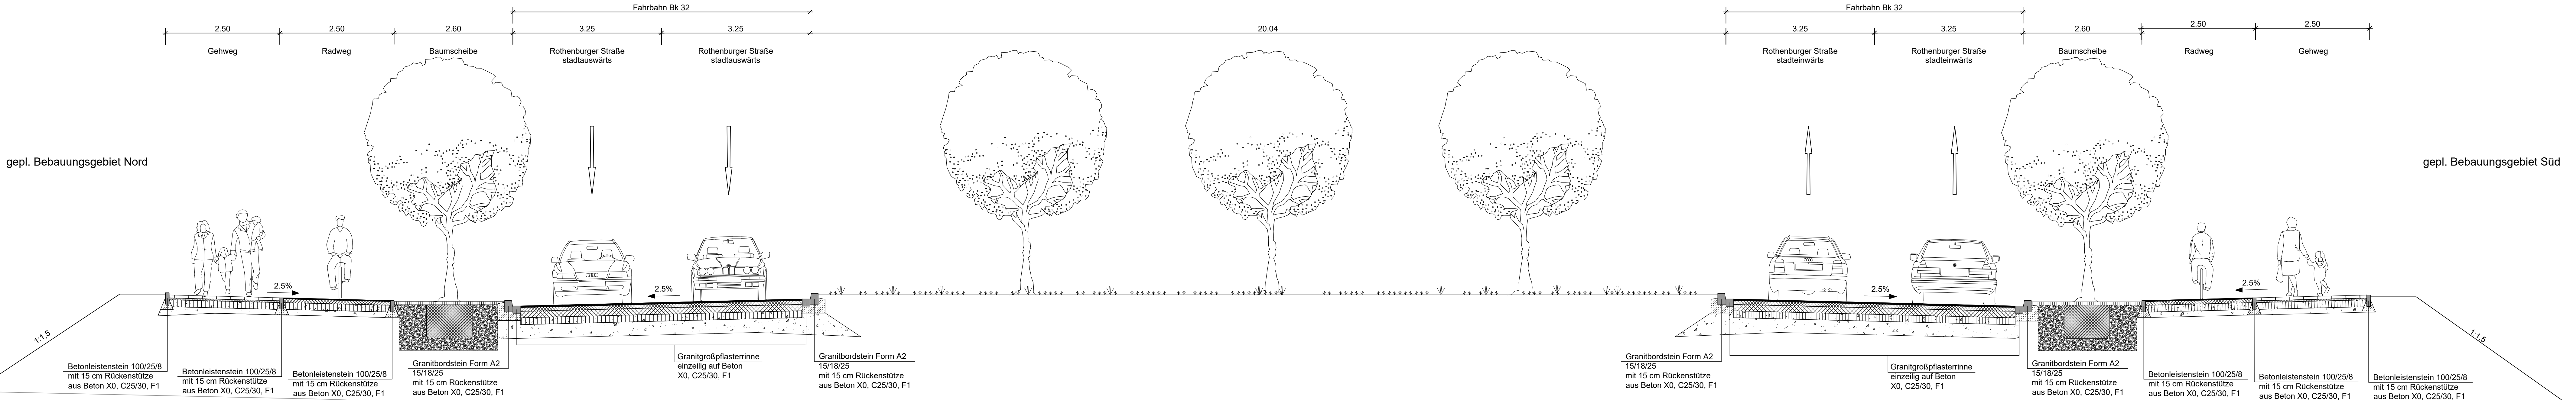

Gehweg		Radweg		Fahrbahn: Belastungsklasse Bk32		Fahrbahn: Belastungsklasse Bk32		Radweg		Gehweg	
6.5 cm	Betonrauplatten (30x30 cm)	2.5 cm	Asphaltbeton AC 5 D L, mit Bitumen 70/100	3.5 cm	Spplittmastixasphalt SMA 8 S, mit Bitumen 25/55-55 A	3.5 cm	Spplittmastixasphalt SMA 8 S, mit Bitumen 25/55-55 A	2.5 cm	Asphaltbeton AC 5 D L, mit Bitumen 70/100	6.5 cm	Betonrauplatten (30x30 cm)
4.0 cm	Zementmörtelband	8.0 cm	Asphalttragschicht AC 22 T L, mit Bitumen 70/100	8.5 cm	Asphaltbinder AC 16 B S, mit Bitumen 25/55-55 A	8.5 cm	Asphaltbinder AC 16 B S, mit Bitumen 25/55-55 A	8.0 cm	Asphalttragschicht AC 22 T L, mit Bitumen 70/100	4.0 cm	Zementmörtelband
15.0 cm	Schottertragschicht 0/32	15.0 cm	Schottertragschicht 0/32	14.0 cm	Asphalttragschicht AC 32 T S, mit Bitumen 50/70	14.0 cm	Asphalttragschicht AC 32 T S, mit Bitumen 50/70	15.0 cm	Schottertragschicht 0/32	15.0 cm	Schottertragschicht 0/32
12.0 cm	Frostschuttschicht 0/32 (gebr. Korn)	12.0 cm	Frostschuttschicht 0/32 (gebr. Korn)	15.0 cm	Schottertragschicht 0/32	15.0 cm	Schottertragschicht 0/32	12.0 cm	Frostschuttschicht 0/32 (gebr. Korn)	12.0 cm	Frostschuttschicht 0/32 (gebr. Korn)
37.5 cm	Gesamtstärke	37.5 cm	Gesamtstärke	30.0 cm	Frostschuttschicht 0/45 (gebr. Korn)	30.0 cm	Frostschuttschicht 0/45 (gebr. Korn)	37.5 cm	Gesamtstärke	37.5 cm	Gesamtstärke

**VERKEHRSPLANUNGSAMT**

**Feststellungsentwurf**

Verkehrsplanungsamt  
Nürnberg, den 21.06.2021

Unterschrift gez. Jülich (4921)

bearbeitet im Auftrag von VPL:

**Emch + Berger GmbH**  
Ingenieure und Planer Nürnberg  
90443 Nürnberg  
Am Pläntz 33, Tel.: 0911 62834-0  
http://www.emchunberger.de

Nürnberg, den 18.06.2021  
Unterschrift gez. K. Prüßner

**NÜRNBERG**

**14.2.1**

**St 2245 Rothenburger Straße**  
**Lückenschluss Tiefes Feld**

**Querprofil A**  
km 0+290.000

Maßstab: 1 : 50

	DATUM	NAME	GEPR.	ART DER ÄNDERUNG
1	06/2021	Bayer		
2	06/2021	Stempel		
3				
4				
5				

R:\\_Projekte\2018\180625\_001\_Nürnberg\_Rothenburger\_Straße\4\_Querschnitt\14.2.1\_Querprofil\_A\_km\_0+290.00.dwg - M\_L\_50\_16.06.2021 17:24:29, S Stempel