


RI_Projekte\2018\180025_601_Nürnberg_Rothenburger_Straße\4_plan\44_gn\DWG\18.5_Längsschnitt - stadteinwärts.dwg, Achse 218, 17.06.2021 09:22:17, a.steinkopf

Kanallängsschnitt stadteinwärts

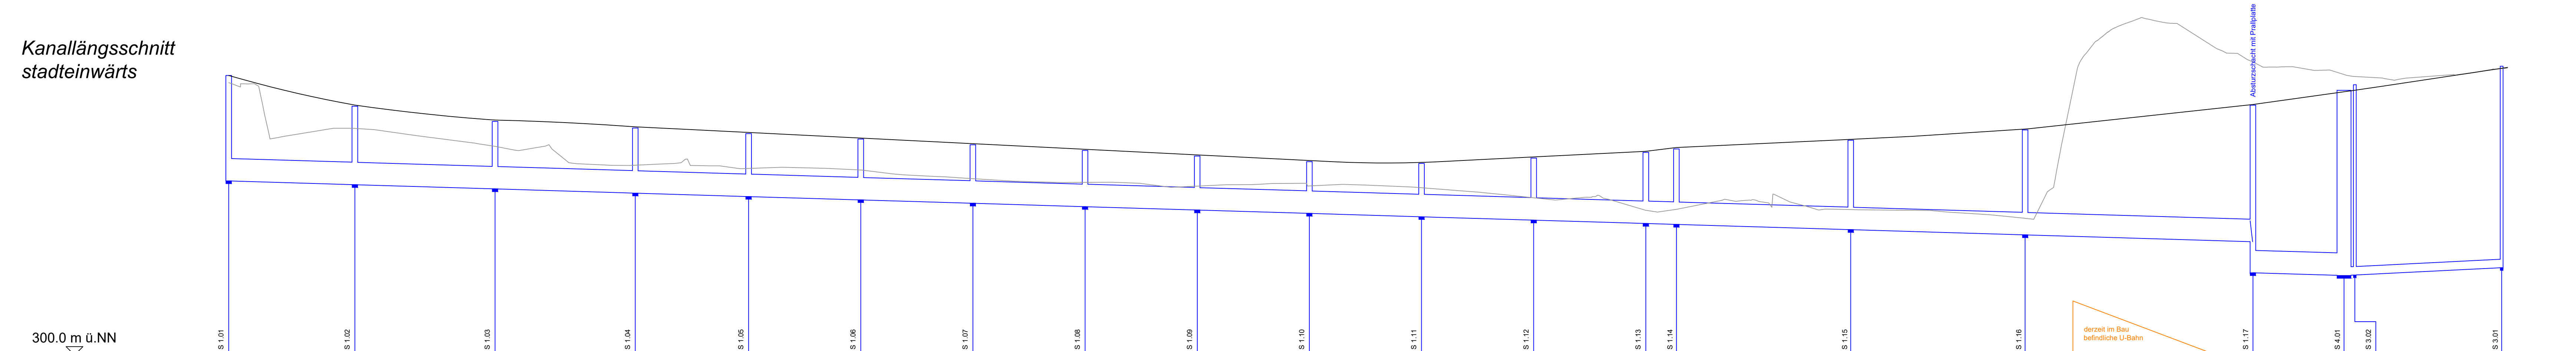

	S 1.01	S 1.02	S 1.03	S 1.04	S 1.05	S 1.06	S 1.07	S 1.08	S 1.09	S 1.10	S 1.11	S 1.12	S 1.13	S 1.14	S 1.15	S 1.16	S 1.17	S 4.01	S 3.02	S 3.01	
Haltung		1.01	1.02	1.03	1.04	1.05	1.06	1.07	1.08	1.09	1.10	1.11	1.12	1.13	1.14	1.15	1.16	1.17	3.02	3.01	
Nennweite		DN800	DN800	DN800	DN800	DN800	DN800	DN800	DN800	DN800	DN800	DN800	DN800	DN800	DN800	DN800	DN800	DN800	DN300	DN300	
Haltungslänge		45.00m	50.00m	50.00m	40.42m	40.00m	40.00m	40.00m	40.00m	40.00m	40.00m	40.00m	40.00m	10.91m	62.17m	62.18m	81.25m	32.51m	3.84m	52.35m	
Gefälle		0.3%	0.3%	0.3%	0.3%	0.3%	0.3%	0.3%	0.3%	0.3%	0.3%	0.3%	0.3%	0.3%	0.3%	0.3%	0.3%	0.5%	0.5%	0.5%	
Schachtdurchmesser		2000	2000	2000	2000	2000	2000	2000	2000	2000	2000	2000	2000	2000	2000	2000	2000	2000	5000	1000	1000
OK Deckel		306.957	306.898	306.818	306.084	307.887	307.689	307.486	307.286	307.086	306.886	306.682	307.015	307.215	307.338	307.649	306.898	306.371	306.414	306.446	
Sohlhöhe		306.200	306.065	305.915	305.765	305.644	305.524	305.404	305.284	305.164	305.044	304.924	304.804	304.684	304.561	304.464	304.034	302.849	302.849	303.111	
Schachttiefe		3.757	2.793	2.903	2.319	2.243	2.165	2.082	2.002	1.922	1.842	1.868	2.211	2.531	2.687	3.185	5.970	6.540	6.365	6.335	

VERKEHRSPLANUNGSAMT

Feststellungsentwurf

Verkehrsplanungsamt
Nürnberg, den 21.06.2021

Unterschrift gez. Wunder
gez. Jülich (4921)

bearbeitet im Auftrag von VPL:

18.5

St 2245 Rothenburger Straße
Lückenschluss Tiefes Feld

Kanallängsschnitt - stadteinwärts
Achse 218

Maßstab: 1 : 1000/100

BEAR.	DATUM	NAME
GEZ.	06/2021	Bayer
GEPR.	06/2021	Strempel
		Tobehn

Nürnberg, den 18.06.2021

Unterschrift gez. K. Prüßner

ÄNDERUNGEN	DATUM	NAME	GEPR.	ART DER ÄNDERUNG
1				
2				
3				
4				
5				