


Querschnitt Station 552 Achse 218

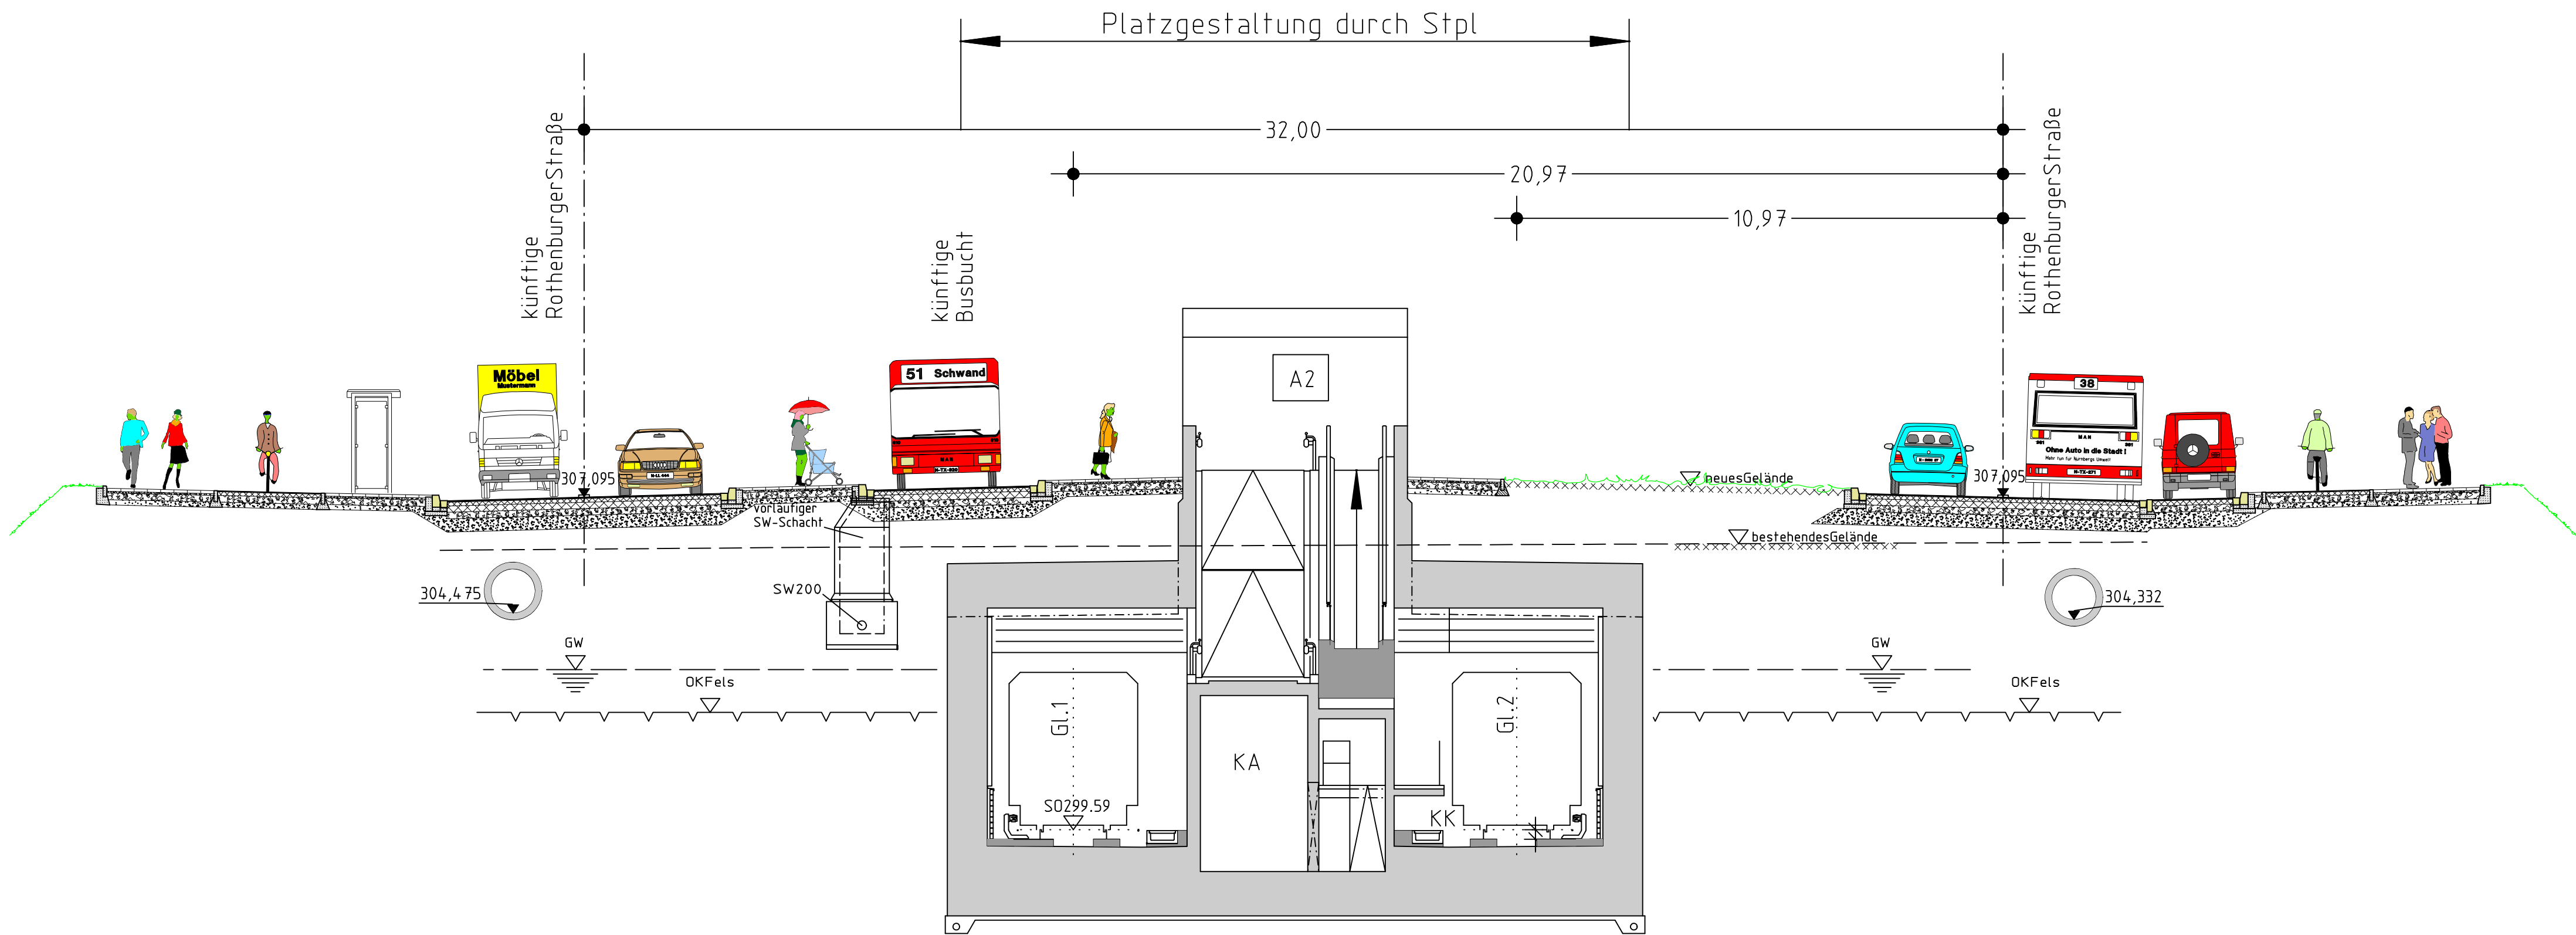

Anlage: 3.3

