


Querschnitt Station 830 Achse 218

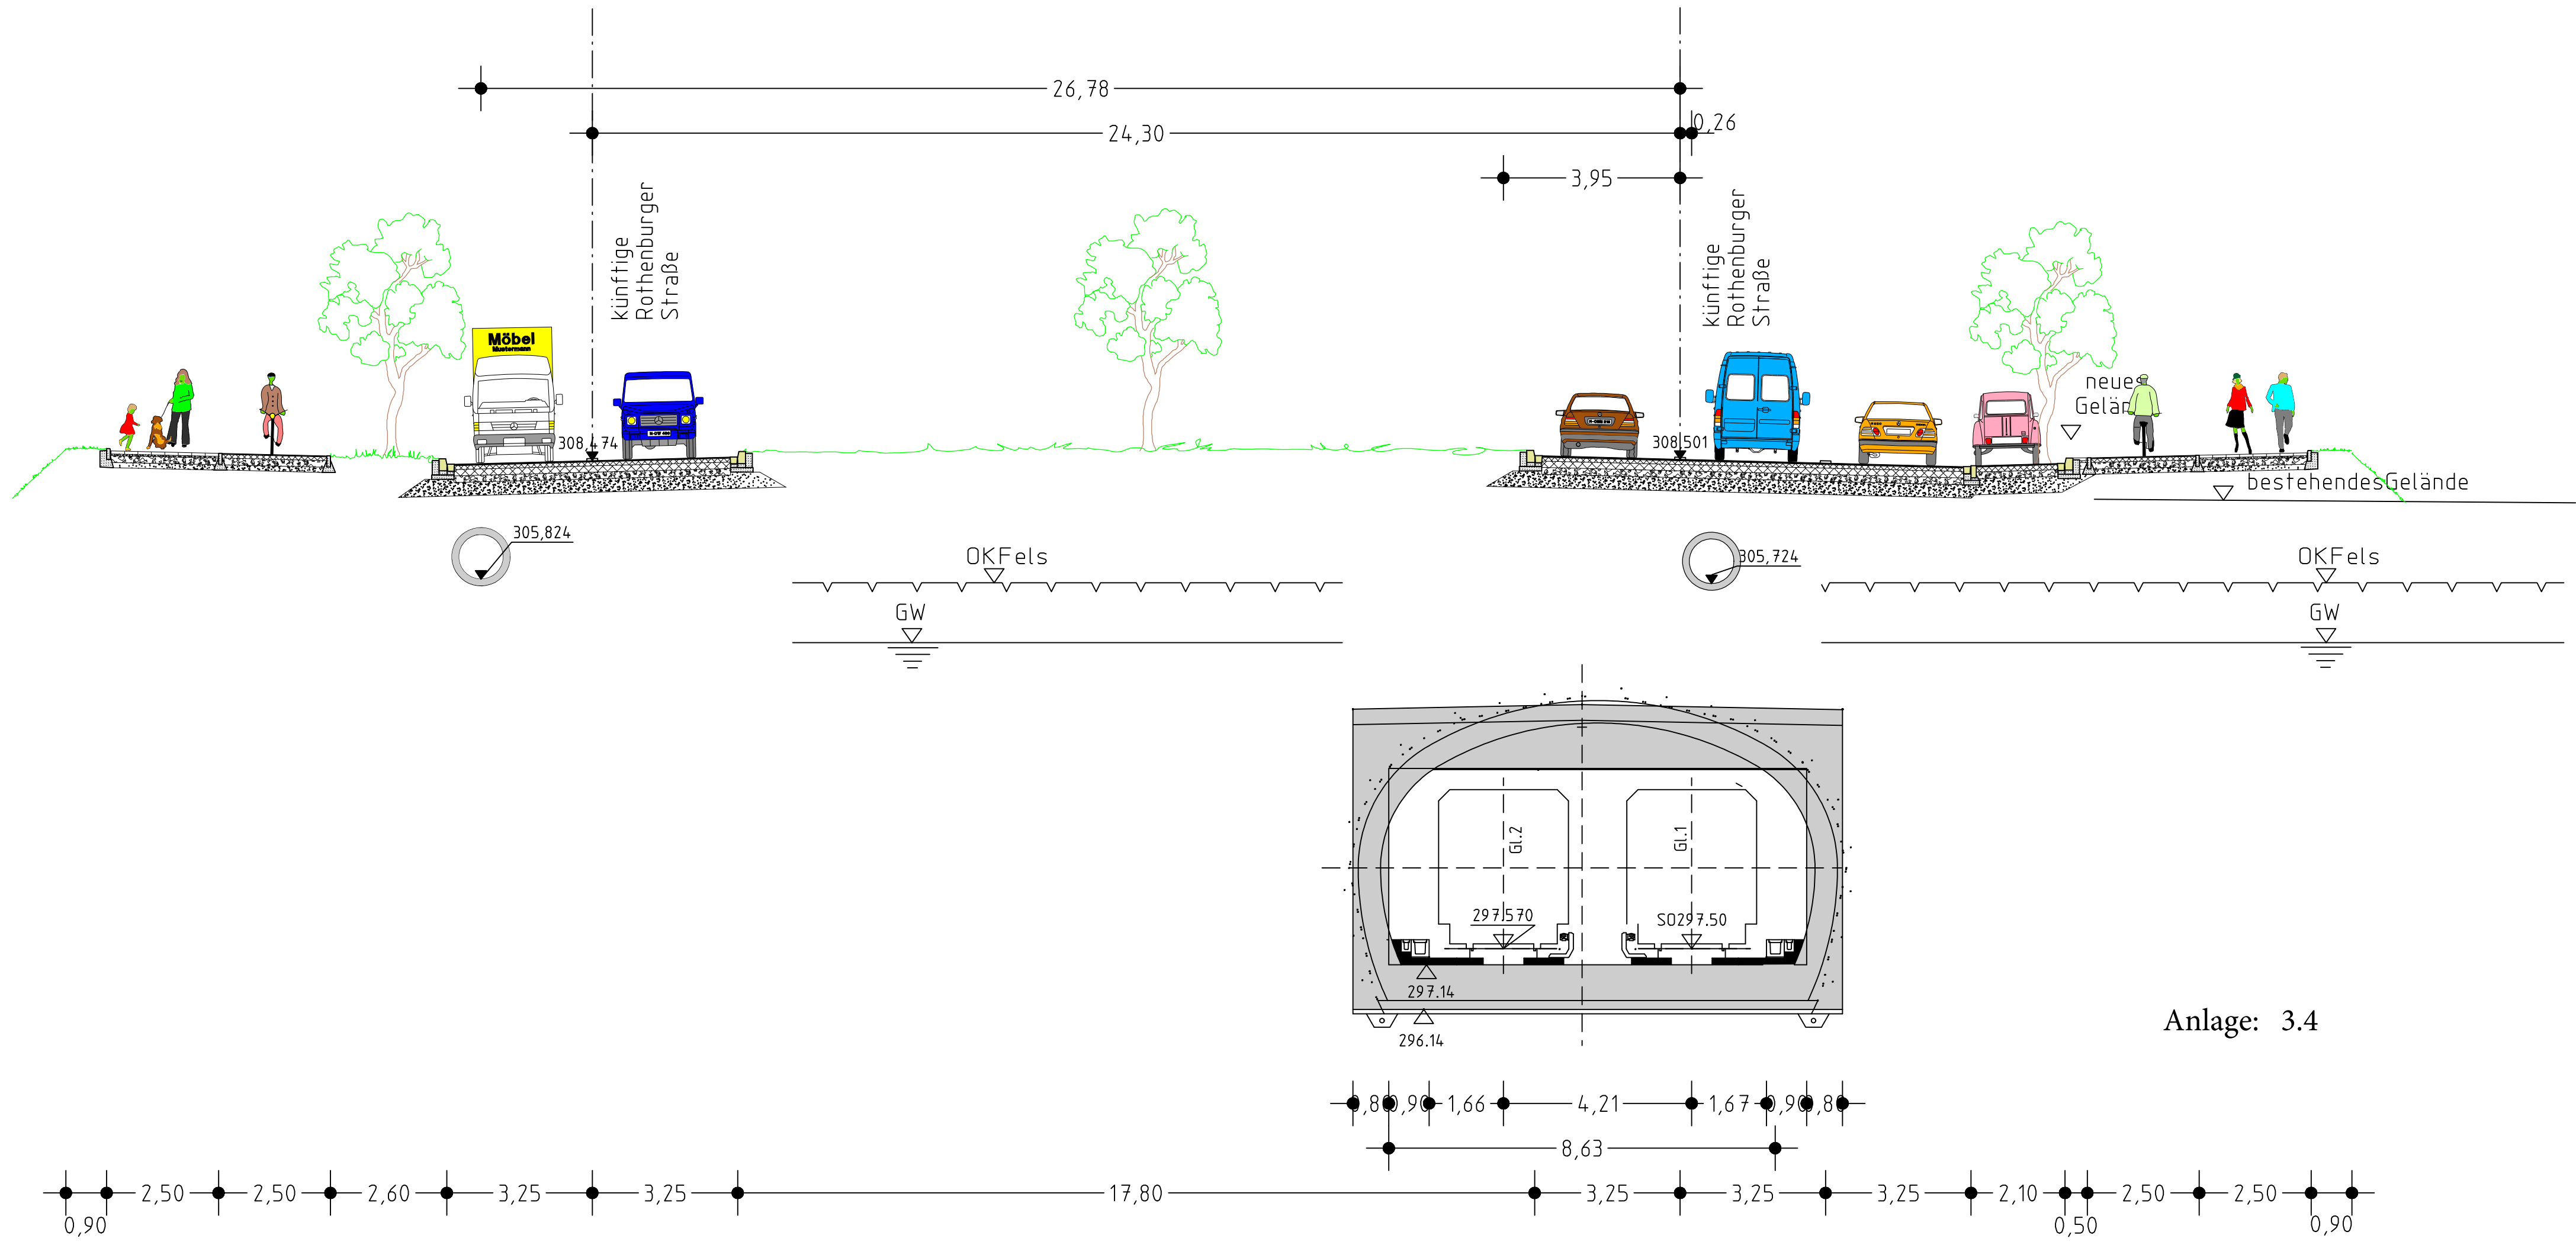

Anlage: 3.4