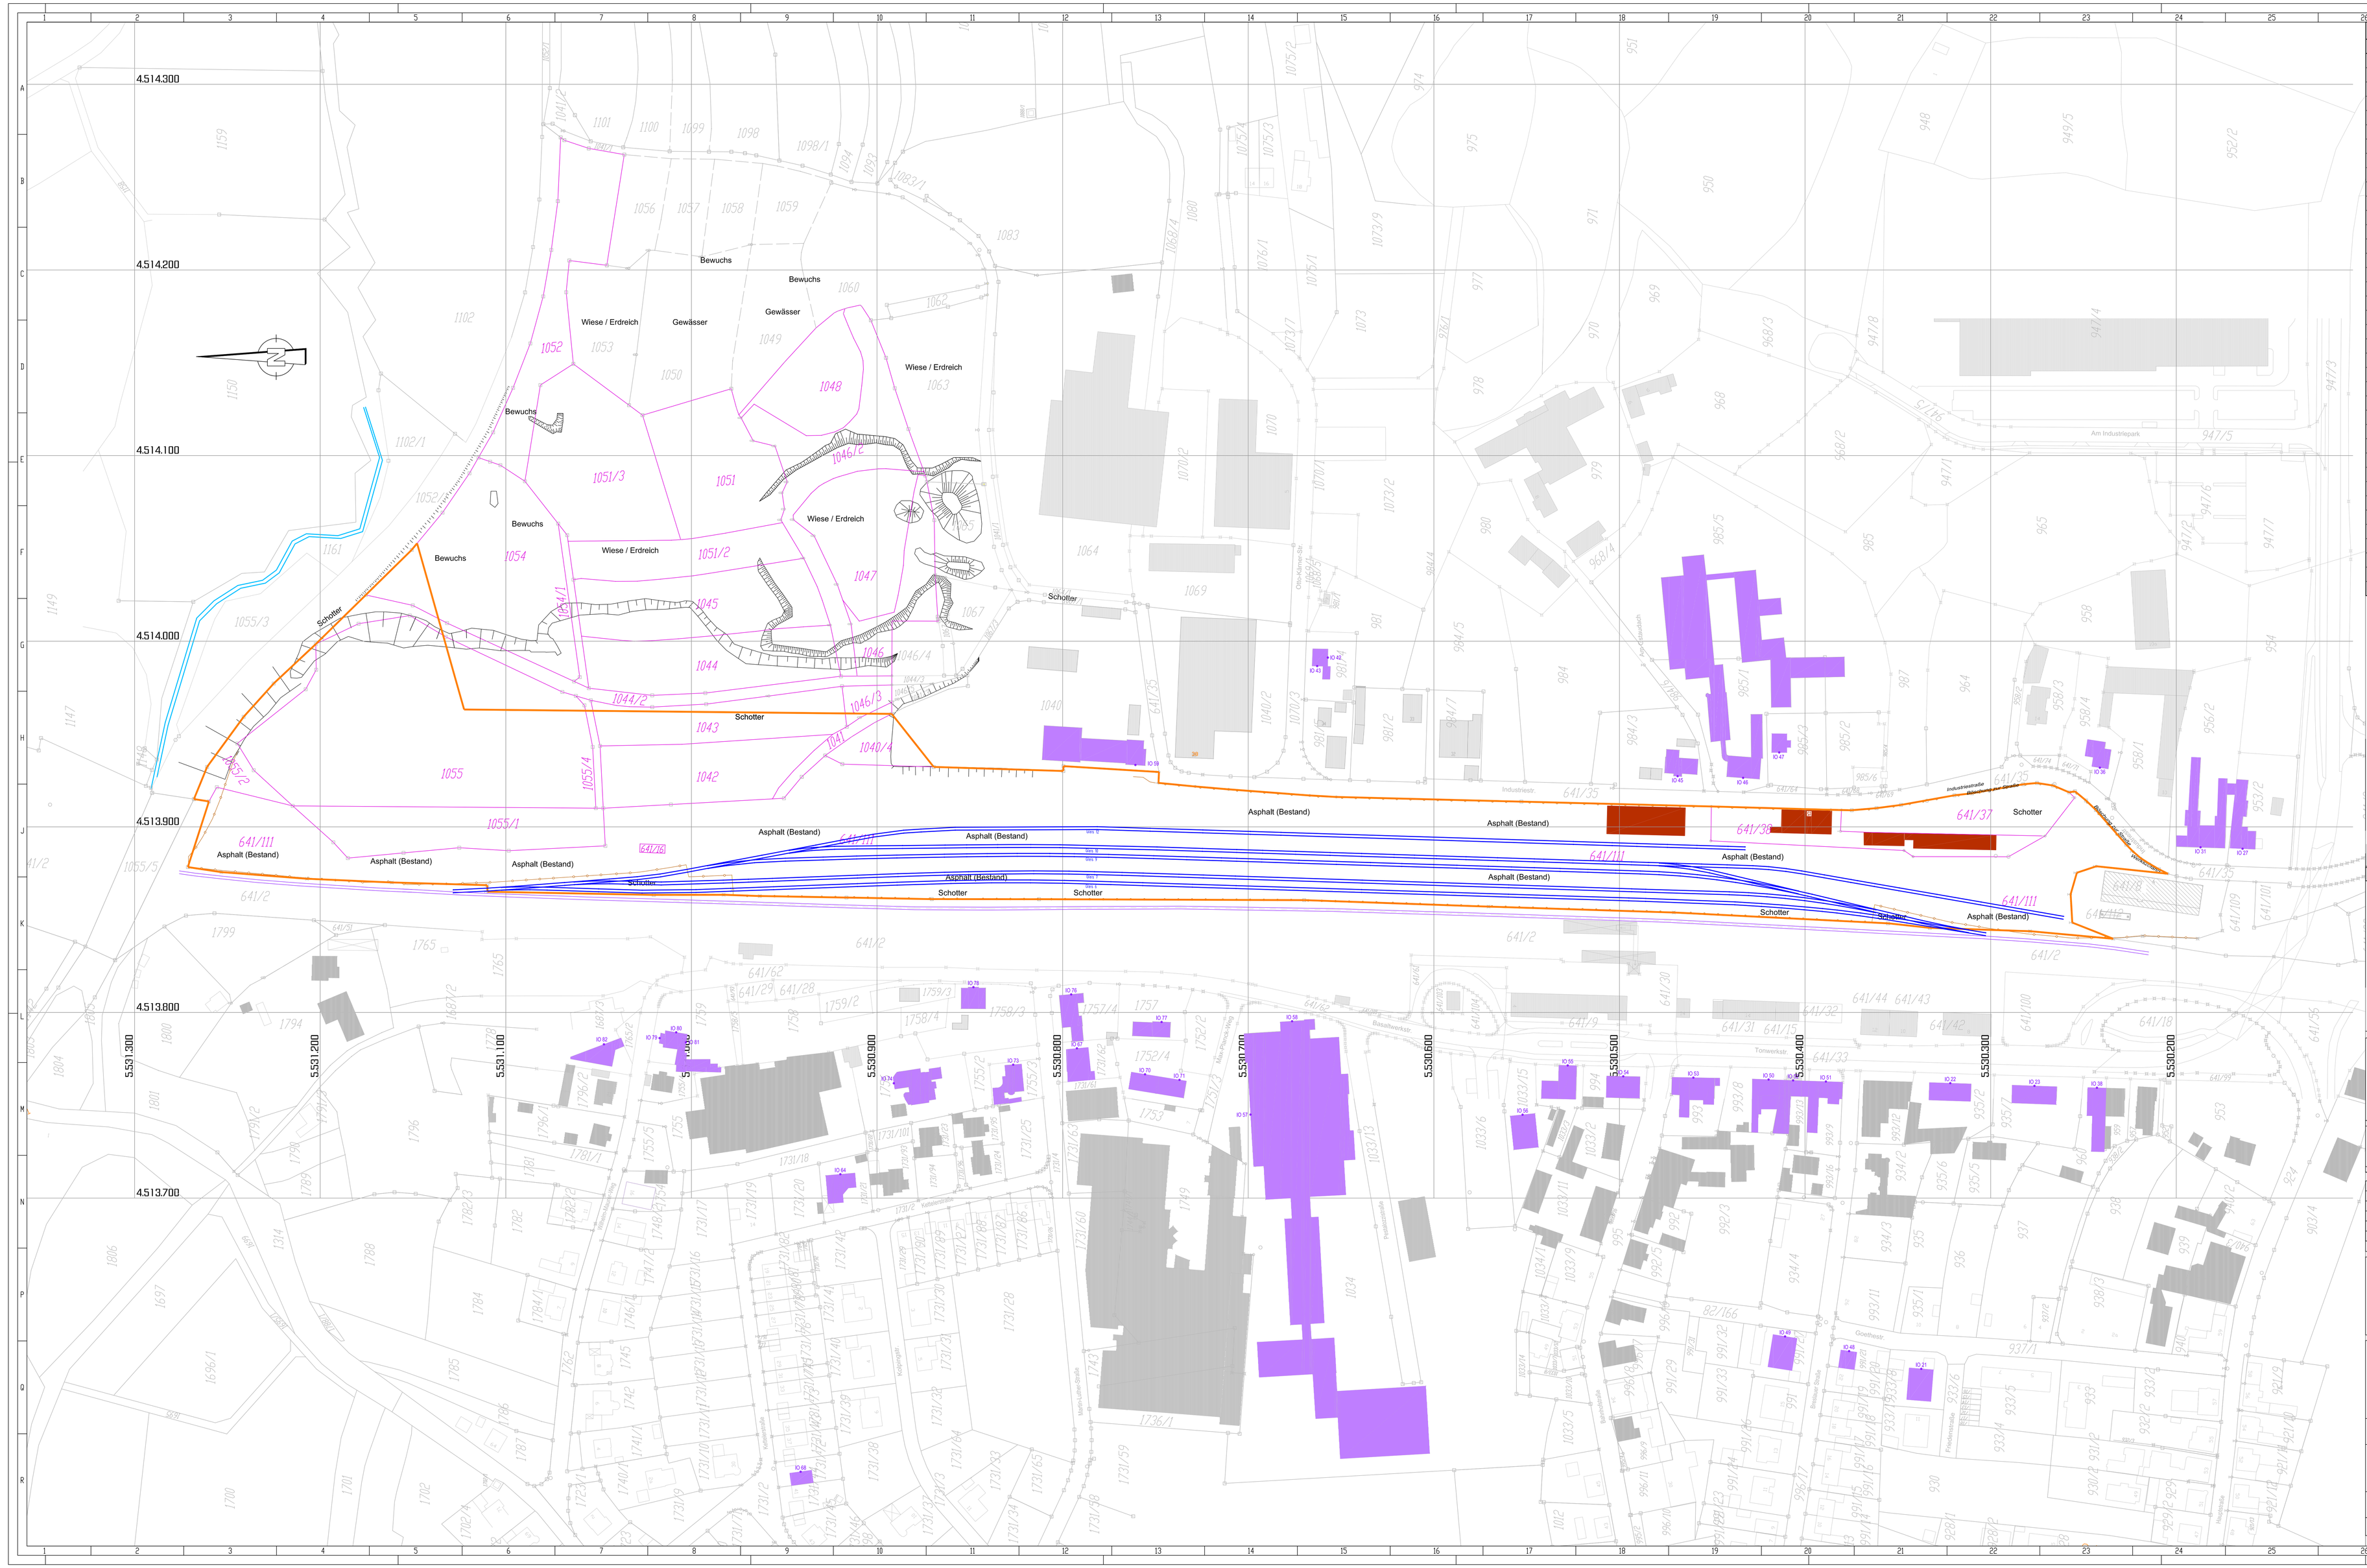

Immissionsorte

IO	Flur-Nr	Nutzung	Rechtswert [m]	Hochwert [m]
21	933/8	WA	4.513.608,0	5.530.337,4
22	935/2	MI	4.513.761,9	5.530.321,8
23	935/7	MI	4.513.760,5	5.530.276,4
27	953/2	GE	4.513.888,2	5.530.164,3
31	956/2	GE	4.513.889,0	5.530.186,9
36	958/4	GE	4.513.931,8	5.530.241,2
38	960	MI	4.513.759,5	5.530.242,7
42	981/4	MI	4.513.991,2	5.530.657,1
43	981/4	MI	4.513.986,6	5.530.662,9
45	984/3	GE	4.513.927,3	5.530.468,7
46	985/1	GE	4.513.926,4	5.530.433,4
47	985/3	MI	4.513.940,1	5.530.413,9
48	991/21	WA	4.513.617,6	5.530.376,3
49	991/27	WA	4.513.625,5	5.530.410,8
50	993/8	MI	4.513.763,9	5.530.419,7
51	993/9	MI	4.513.762,8	5.530.388,8
52	993/13	MI	4.513.763,4	5.530.406,4
53	993	MI	4.513.764,9	5.530.460,2
54	994	MI	4.513.765,6	5.530.497,9
55	1033/3	MI	4.513.771,5	5.530.527,9
56	1033/15	MI	4.513.745,0	5.530.552,2
57	1034	SOS	4.513.745,0	5.530.698,8
58	1034	SOS	4.513.795,3	5.530.676,4
59	1040	GE	4.513.933,3	5.530.760,8
64	1731/21	MI	4.513.712,9	5.530.919,8
67	1731/62	MI	4.513.780,7	5.530.792,3
68	1731/72	WA	4.513.552,6	5.530.941,2
70	1752/4	MI	4.513.766,7	5.530.755,6
71	1752/4	MI	4.513.763,7	5.530.737,0
73	1755/3	MI	4.513.771,9	5.530.826,6
74	1756	MI	4.513.761,9	5.530.891,0
76	1757/4	MI	4.513.809,8	5.530.795,4
77	1757	MI	4.513.794,9	5.530.746,7
78	1758/3	MI	4.513.813,7	5.530.848,1
79	1759	MI	4.513.786,2	5.531.017,2
80	1759	MI	4.513.789,3	5.531.008,2
81	1759	MI	4.513.783,9	5.531.003,0
82	1778	MI	4.513.782,9	5.531.047,2

Quellenangaben:
Geobasisdaten: Bayerische Vermessungsverwaltung

Legende :

Linienarten /Punkte:

- Amtliche Grenze
- Aufgegeben Planbezeichnung Ziegler
- Flurgrenze Werksgelände Ziegler
- Gebäudekante
- Werkszaun
- Werksgleis
- Stein Ø0

Immissionsorte
IO 15 Bezeichnung Immissionsort
Gebäude Immissionsort

Flächen:

- Gebäude Ziegler
- Böschungsschraffur

Erstellter Vermessungsplan:

galileo-ip Ingenieurvermessung
Das Maß aller Dinge!

galileo-ip Ingenieurvermessung GmbH
Auf der Haide 2
95503 Weidenberg a.d. Waldnaab
Tel. +49 9602 94407-0
Fax. +49 9602 94407-20
e-Mail info@galileo-ip.de
web www.galileo-ip.de

Maßstab:	1 : 1000
Projektion:	Gauß-Krüger
Lagesystem:	3° Meridianstreifen im amtl. Soldner-Netz 3° Meridianstreifen im Hilfsnetz System
Höhensystem:	3° Hilfsnetz in m ü. NN 3° Hilfsnetz im HN System
gezeichnet am:	N. Hetzer
Datum:	10.12.2014
geprüft durch:	
Datum:	
Datei:	

BYHNER + BAUMGÄRTNER | Ingenieurgesellschaft mbH & Co KG
Lehmitz 3 | 95643 Tirschenreuth
Tel.: 09631 / 79 73 0
Fax: 09631 / 79 73 26
info@ing-tb.com
www.ing-tb.com

Index	Art der Änderung	Datum	Name
F			
E			
D	2. Aktualisierung Immissionsorte	26.07.2019	Cromer
C	Aktualisierung Immissionsorte	10.01.2019	Cromer
B	Aktualisierung Flurstücke Grundstückstausch	18.07.2018	Cromer
A	Planfeststellungsgrenze / Flurstücke aktualisiert	26.03.2018	Cromer

Bauherr:
ZIEGLERGROUP
Ziegler Holding GmbH
Bestenrieder Höhe 3
95703 Plößberg

Ausführender:
INGENIEURDIENSTLEISTUNGEN DR. BERND ZELLERMANN
Neuhausstraße 4
93047 Regensburg

Planerstellter:
Ingenieurüberbetreuung Erich Cramer
Julius-Haerlin-Straße 79
82131 Gauting
ein Unternehmen in der
INGENIEURGRUPPE

	Datum	Name	KKS
Bearb.	01.02.2018	Cramer	0
Geprüft			Format
Genehm.			A 0+
Zeichnungsmaßstab			Planmaßstab
1 : 1500			1: 1000

Projekt:
Ziegler, Wiesau

Benennung:
Lageplan Immissionsorte
Werksgelände

Zeichnungs-Nr.	Rev.-Index	Blatt
15-13-UC-50-000-013	D	001 v 001

Diese Zeichnung ist unser geistiges Eigentum. Sie darf gemäß § 1, 2 UrhG und § 823 BGB ohne unsere schriftliche Genehmigung weder vervielfältigt und unbefugt verwertet werden, noch Dritten zur Einsicht überlassen oder in sonstiger Weise mitgeteilt werden.

CAD-Zeichnung! Ihr Ein-gestaltet anderen Kene Gewähr für korrekte Wiedergabe auf Fremd-CAD-Systemen! Nur der Inhalt unserer Paper-Plots ist bindend