


LF-Abscheider  
Schlammfang


< KG DN 250 - 0,5 %  
Waschplatz

641/111


641/35

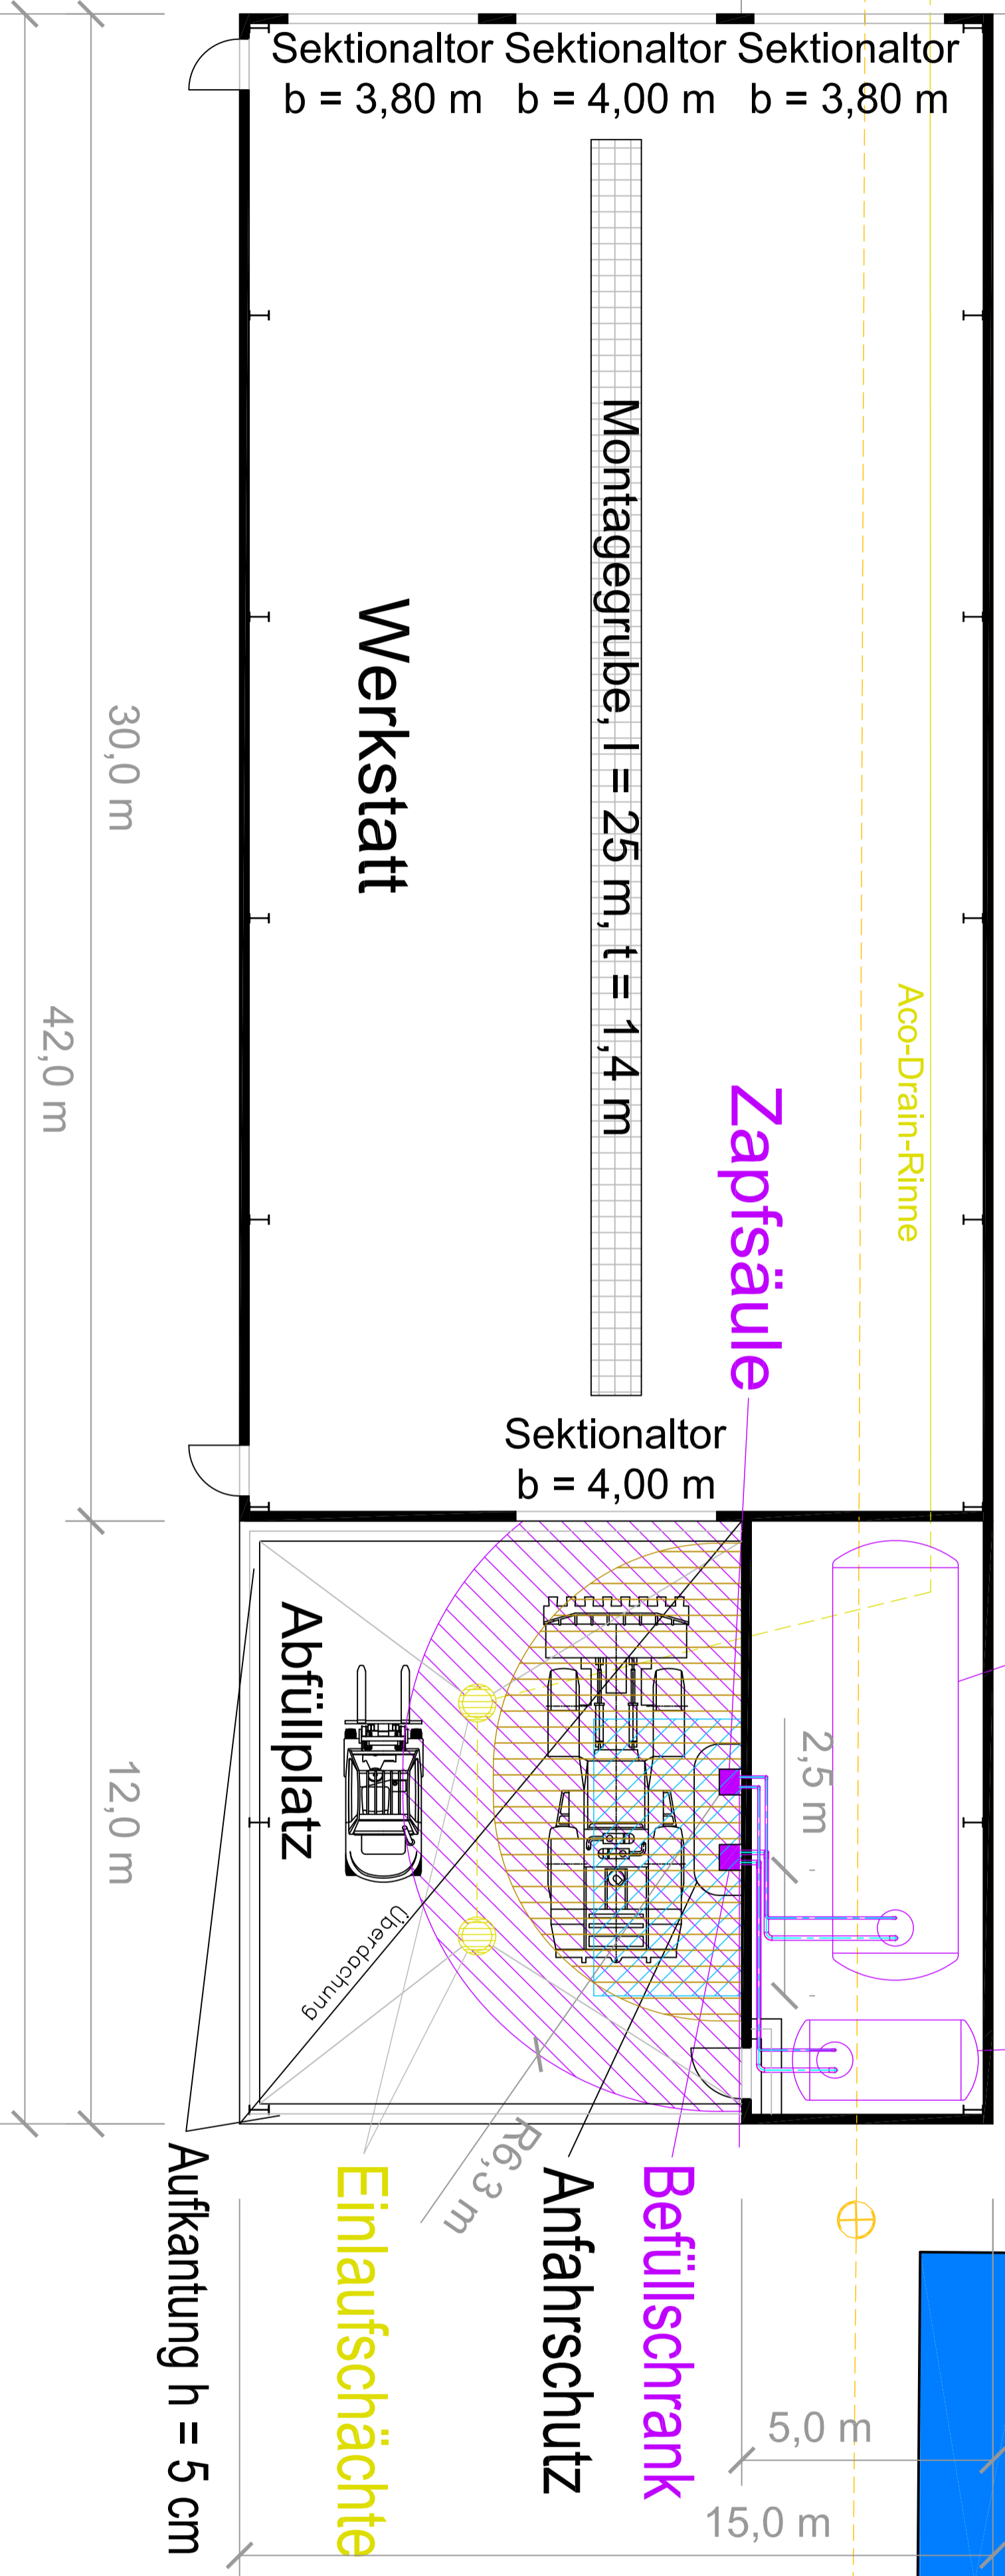

Ansicht West

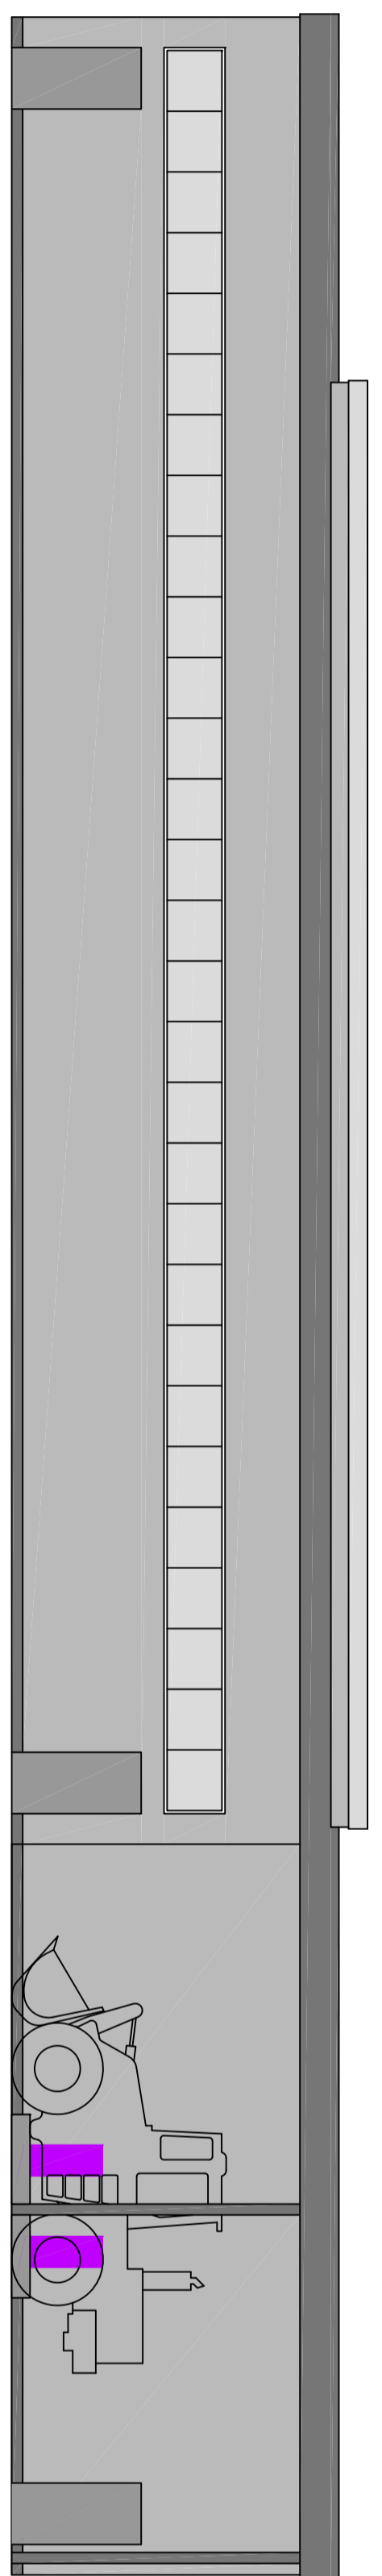

Ansicht Süd

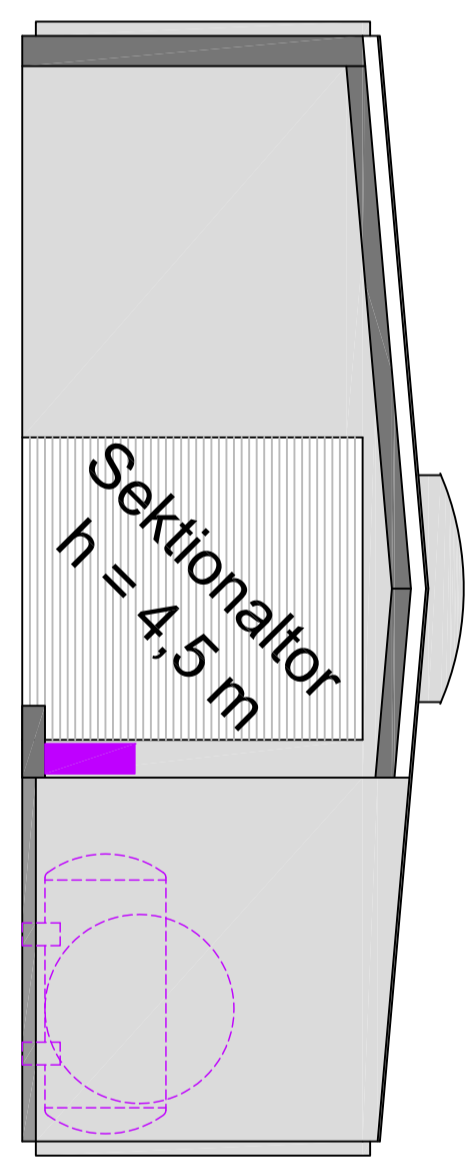

Quellangaben:  
Geobasisdaten: Bayerische Vermessungsverwaltung

Legende :





