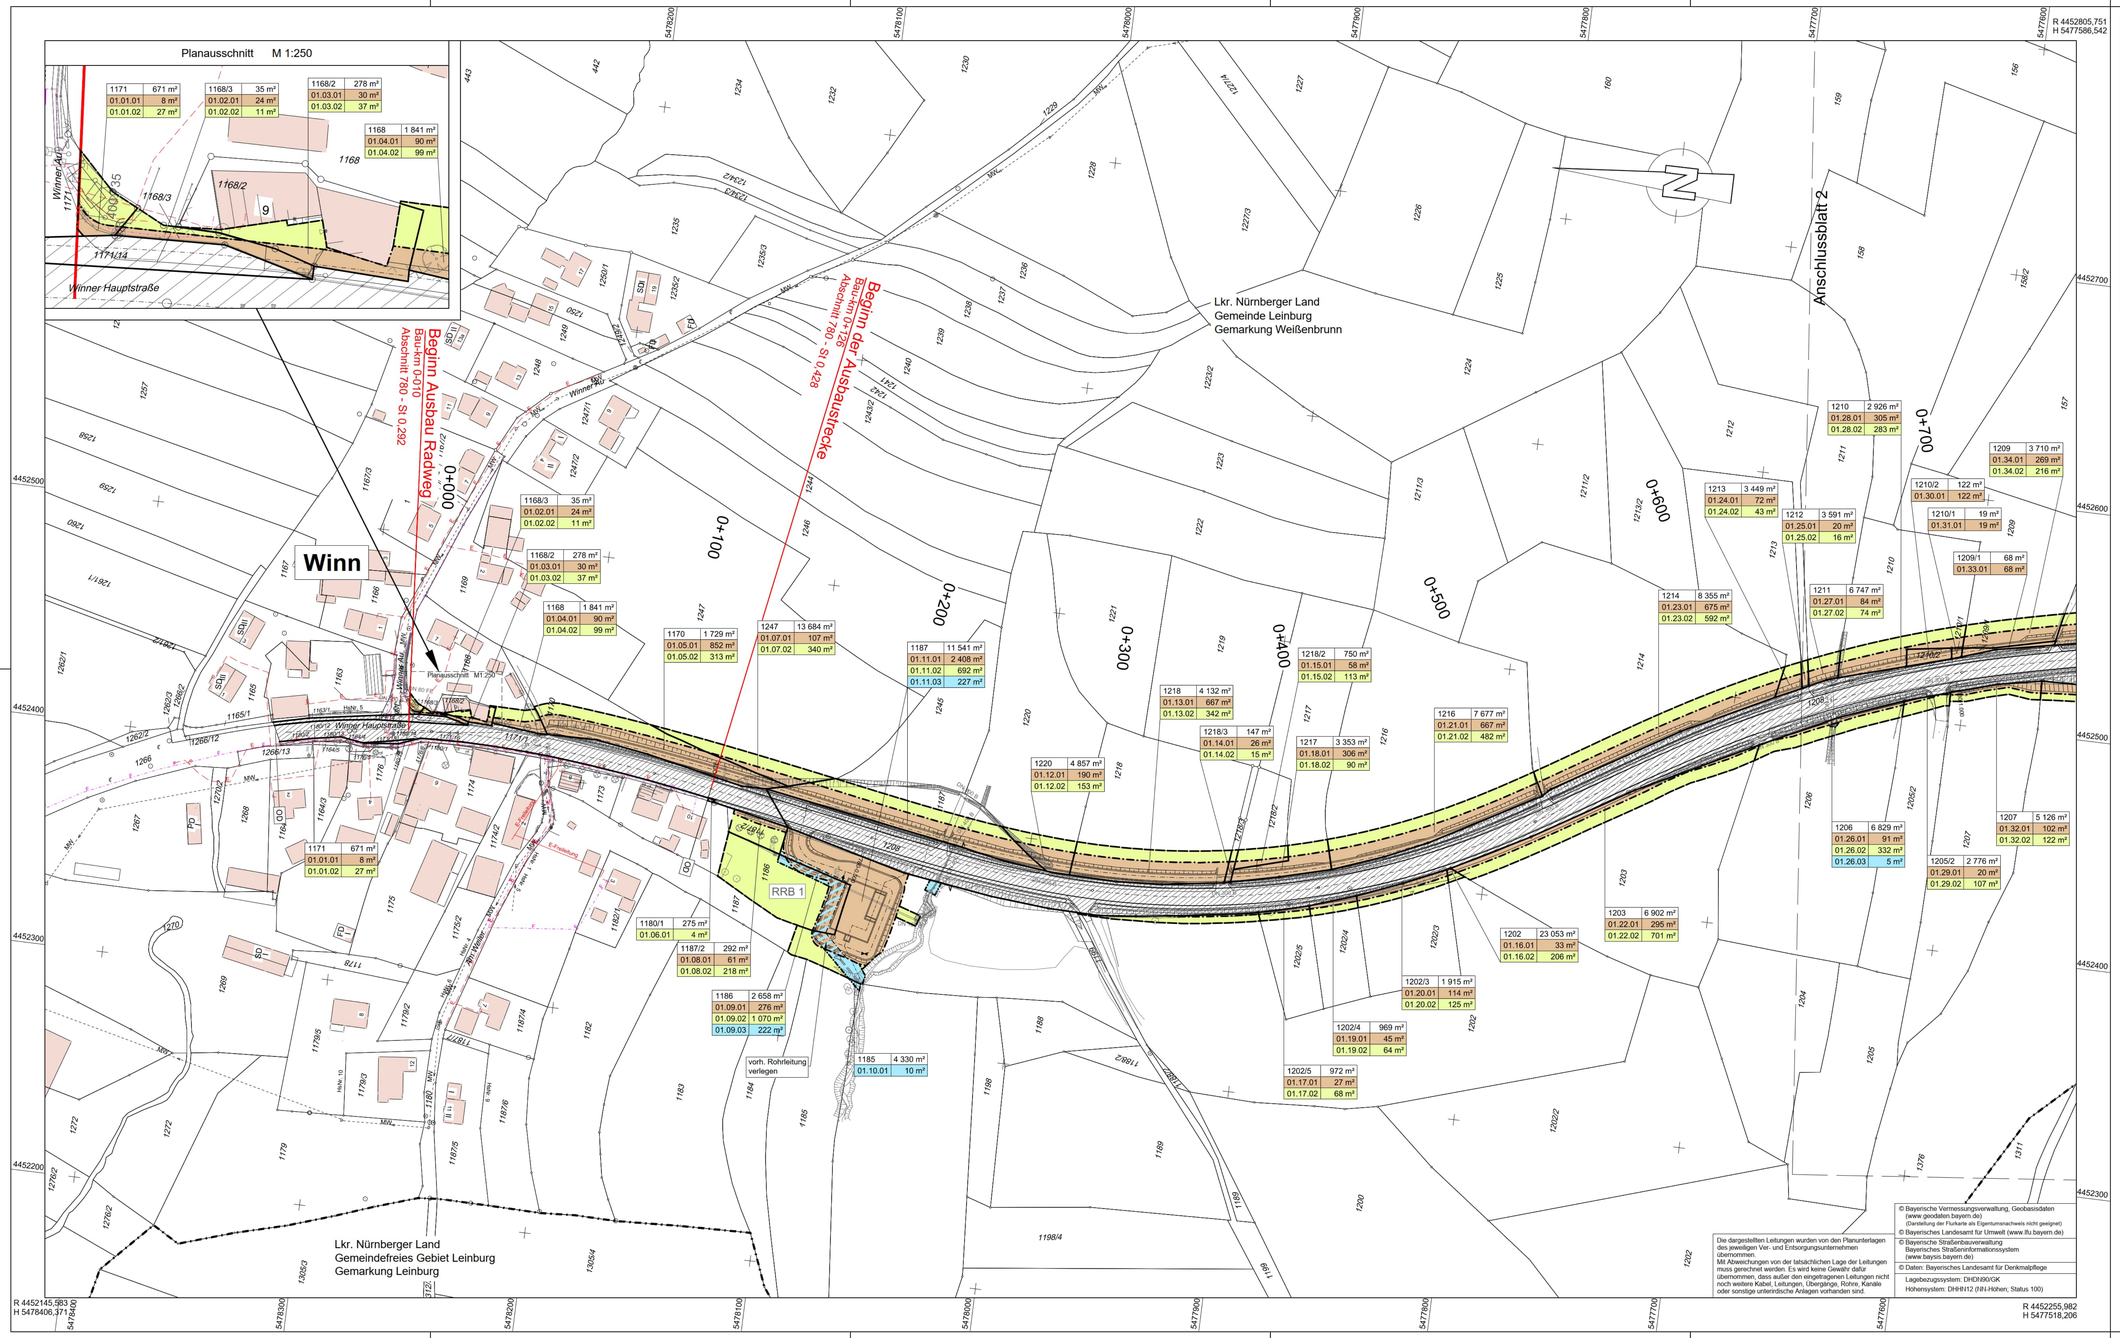


## Zeichenerklärung

### Grunderwerb

- zu erwerbende Fläche
- vorübergehend in Anspruch zu nehmende Fläche
- dauerhaft zu belastende Fläche
- Fläche im Eigentum Freistaat Bayern (Straßenbauverwaltung)

| | | |
|---|---|---|
| 14/2 | 4 248 m² | Flurstück / Größe des Flurstückes |
| 02.34.01 | 345 m² | lfd. Nr. im Grunderwerbsverzeichnis / Größe der Teilfläche<br>2 Nr. des Grunderwerbsplanes<br>34 lfd. Nr. des betroffenen Flurstückes<br>1 Teilfläche eines Flurstückes |
| | | Zusammengehörigkeitspfeil |
| | | Gemeindegrenze |
| | | Flurstücksgrenze außerhalb / innerhalb des Baufeldes |
| 1208 | | Flurstücksnummer |

1 2 3 4 5


Entwurfsverfasser:
WEYRAUTHER
INGENIEURGESELLSCHAFT mbH
96047 BAMBERG MARKUSSTRASSE 2
TEL.: 0951/980040 FAX: 0951/9800444


| | Datum | Zeichen |
|---|---|---|
| bearbeitet: | Mai 2022 | Hofmann |
| gezeichnet: | Mai 2022 | Preißinger |
| geprüft: | Mai 2022 | Max Bayerl |


Staatliches Bauamt Nürnberg

Zollhof 6
90443 Nürnberg

Tel.: 0911/24294-0, Fax: 0911/24294-699, E-Mail: poststelle@stban.bayern.de


| | | |
|---|---|---|
| geprüft PL: | 08/2022 | Fiegl |
| geprüft SGL: | 08/2022 | Kress |
| geprüft AL: | 08/2022 | Kiesel-Peiker |
| PSP Nr.: | BS33.AL5A0039.00 | |
| Projekt: | | |
| Date | | |

| Nr. | Art der Änderung | Datum | Zeichen |
|---|---|---|---|
| | | | |
| | | | |
| | | | |

# FESTSTELLUNGSENTWURF

Straßenbauverwaltung Freistaat Bayern

Staatliches Bauamt Nürnberg

Straße / Abschn.-Nr. / Station: St 2240_780_0,428 bis 820_0,457

PROJIS-Nr.:

Unterlage / Blatt-Nr.: 10.1/1

Grunderwerbsplan

Bau-km 0+126 - Bau-km 0+700

Maßstab: 1 : 1000

St 2240 Lauf a.d. Pegnitz - Altdorf b. Nürnberg

Ausbau Winn - BAB A6 AS Altdorf/Leinburg

Bau-km 0+126 - 4+028

aufgestellt:
Staatliches Bauamt Nürnberg

Eisgruber, ltd. Baudirektor
Nürnberg, den 28.11.2022


© Bayerische Vermessungsverwaltung, Geobasisdaten (www.geodaten.bayern.de)
(Darstellung der Flurkarte als Eigentumsnachweis nicht geeignet)
© Bayerisches Landesamt für Umwelt (www.lfu.bayern.de)
© Bayerische Straßenbauverwaltung
Bayerisches Straßeninformationssystem
(www.baysis.bayern.de)
© Daten: Bayerisches Landesamt für Denkmalpflege


Die dargestellten Leitungen wurden von den Planunterlagen des jeweiligen Ver- und Entsorgungsunternehmen übernommen.
Mit Abweichungen von der tatsächlichen Lage der Leitungen muss gerechnet werden. Es wird keine Gewähr dafür übernommen, dass außer den eingetragenen Leitungen nicht noch weitere Kabel, Leitungen, Übergänge, Rohre, Kanäle oder sonstige unterirdische Anlagen vorhanden sind.

Lagebezugssystem: DHDN90/GK
Höhensystem: DHHN12 (NN-Höhen; Status 100)